



QUADRA A

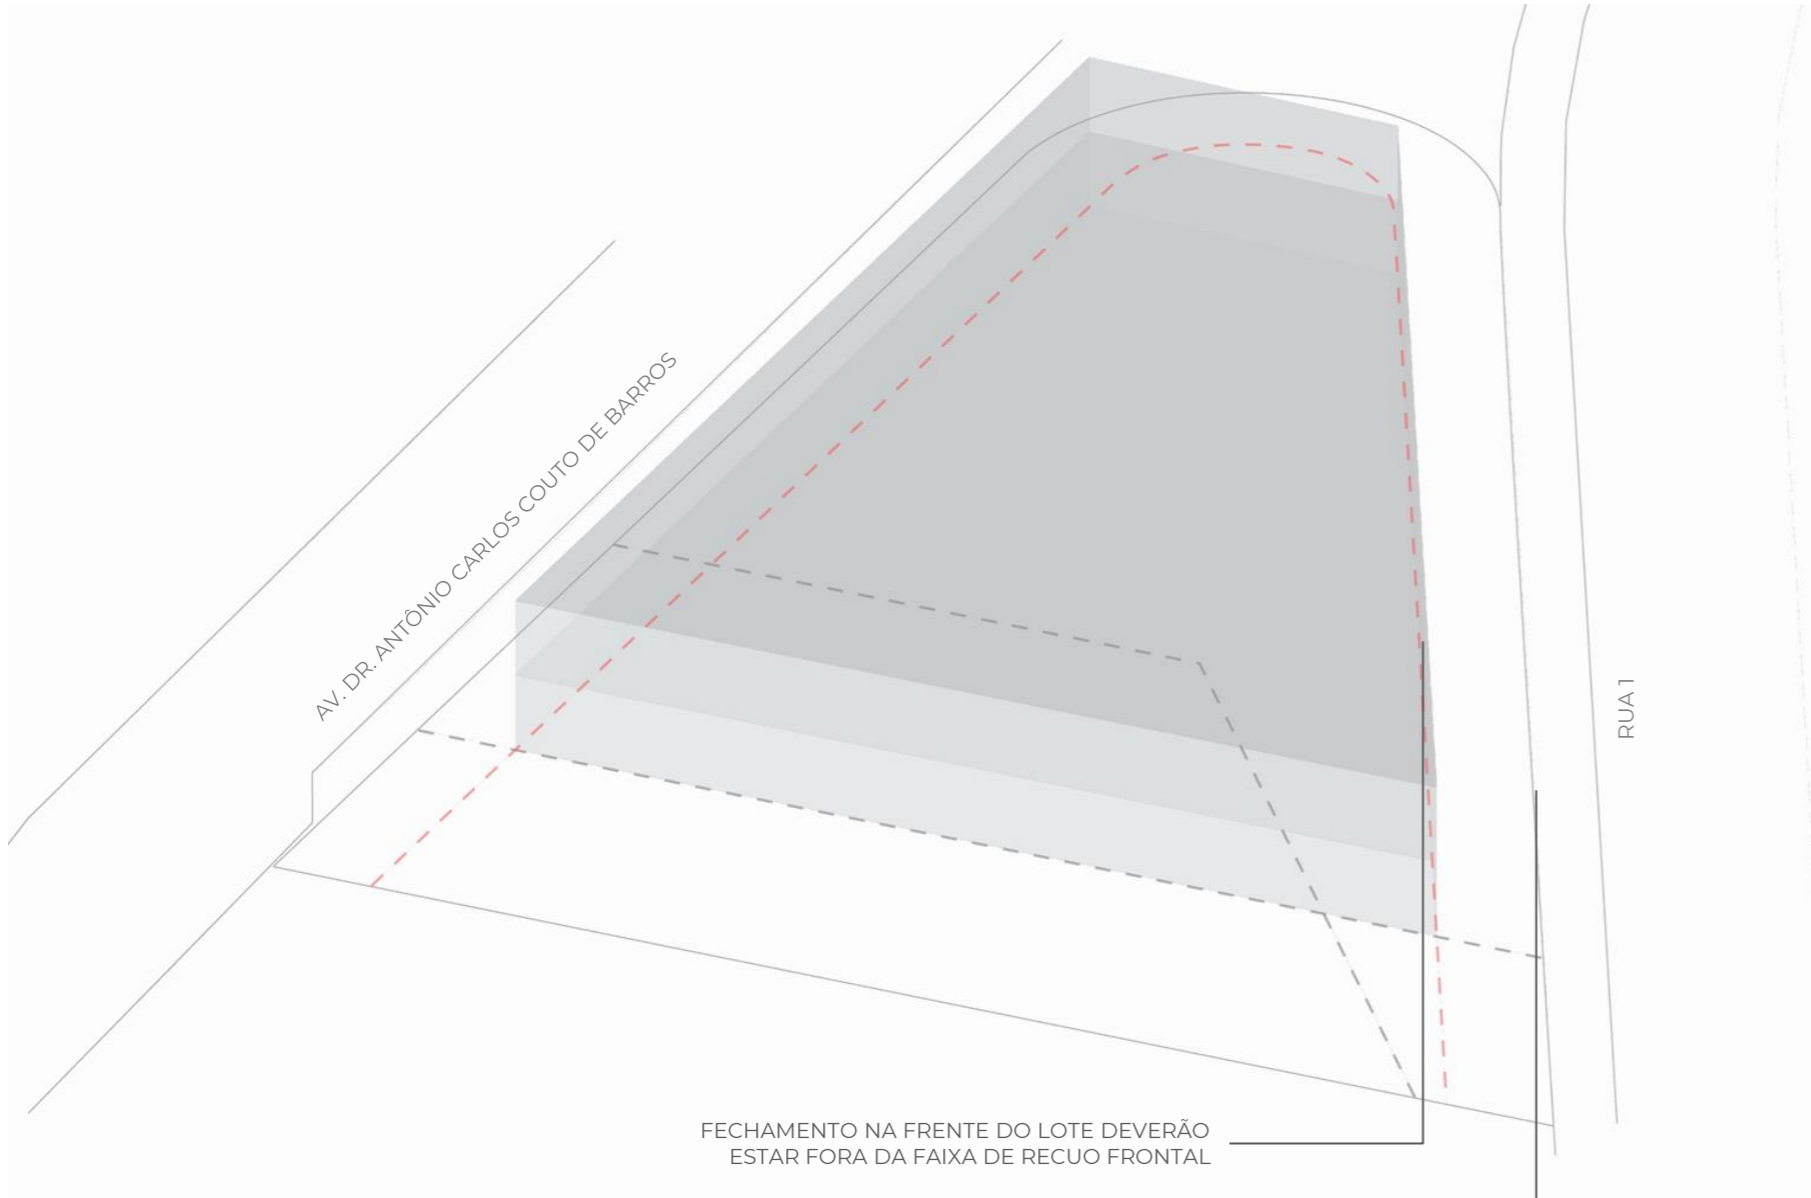

PARA A EXECUÇÃO DAS CALÇADAS, SEGUIR PADRÃO TIPO CONFORME ANEXO XIII, PADRÃO DA ASSOCIAÇÃO. ESTE LOTE DEVERÁ RESPEITAR O PADRÃO: CALÇADA TIPO 01.

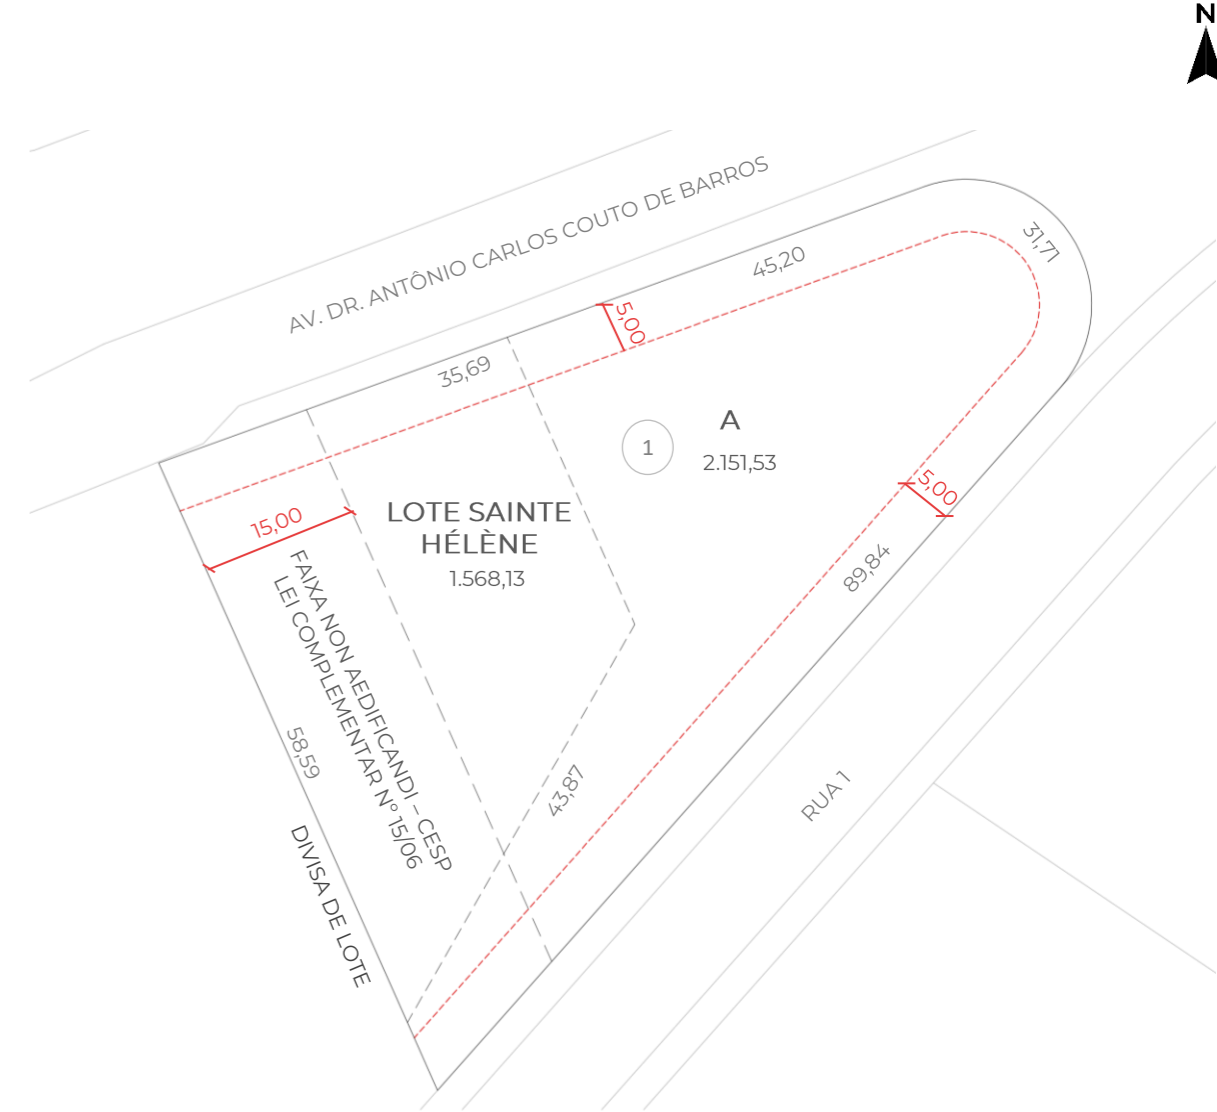

LEGENDA:

--- limite recuo