


QUADRA D

ACESSO DE VEÍCULOS NA FAIXA NON AEDIFICANDI
 É PERMITIDA A CONSTRUÇÃO DO PAVIMENTO
 TÉRREO ATÉ O ALINHAMENTO PRINCIPAL
 É PERMITIDA A CONSTRUÇÃO DOS PAVIMENTOS
 SUPERIORES E SUBSOLO ATÉ O LIMITE DO RECUO

DIVISA LOTE
 FAIXA NON AEDIFICANDI – CESP LEI COMPLEMENTAR Nº 15/06

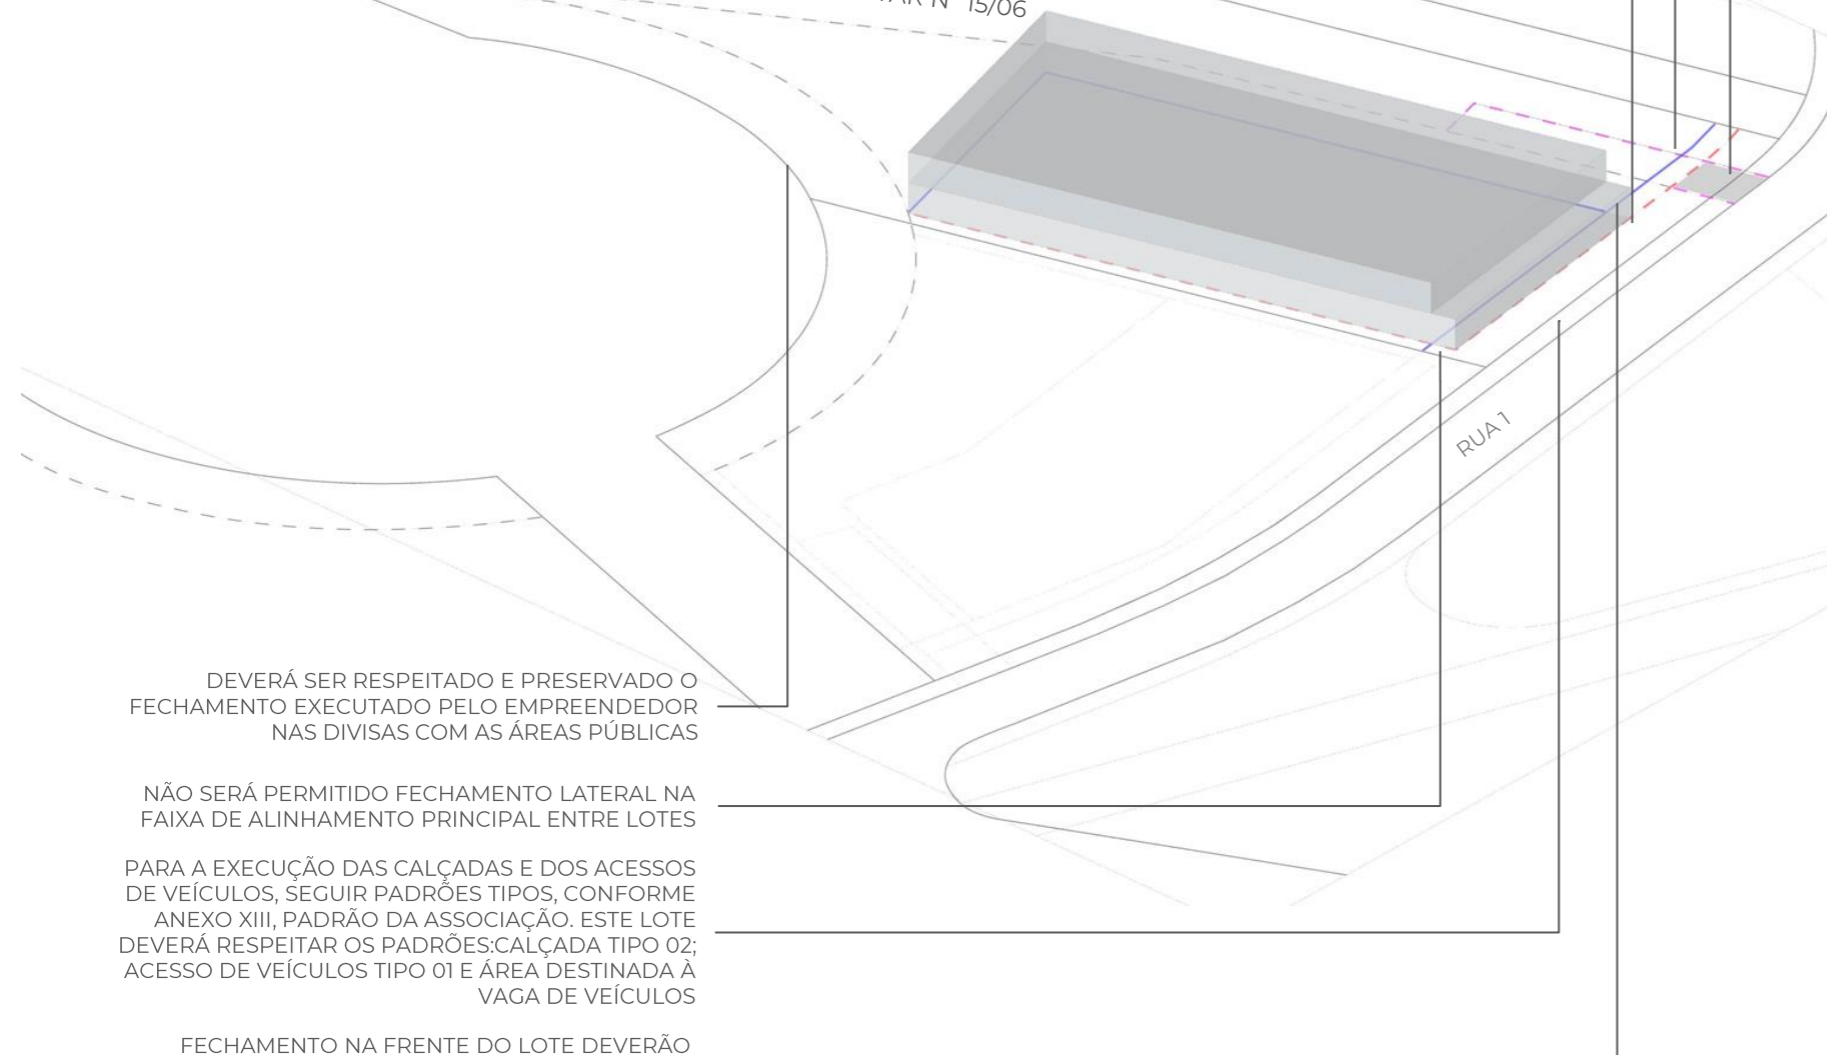


DEVERÁ SER RESPEITADO E PRESERVADO O
 FECHAMENTO EXECUTADO PELO EMPREENDEDOR
 NAS DIVISAS COM AS ÁREAS PÚBLICAS

NÃO SERÁ PERMITIDO FECHAMENTO LATERAL NA
 FAIXA DE ALINHAMENTO PRINCIPAL ENTRE LOTES

PARA A EXECUÇÃO DAS CALÇADAS E DOS ACESSOS
 DE VEÍCULOS, SEGUIR PADRÕES TIPOS, CONFORME
 ANEXO XIII, PADRÃO DA ASSOCIAÇÃO. ESTE LOTE
 DEVERÁ RESPEITAR OS PADRÕES: CALÇADA TIPO 02;
 ACESSO DE VEÍCULOS TIPO 01 E ÁREA DESTINADA À
 VAGA DE VEÍCULOS

FECHAMENTO NA FRENTE DO LOTE DEVERÃO
 ESTAR FORA DO ALINHAMENTO PRINCIPAL

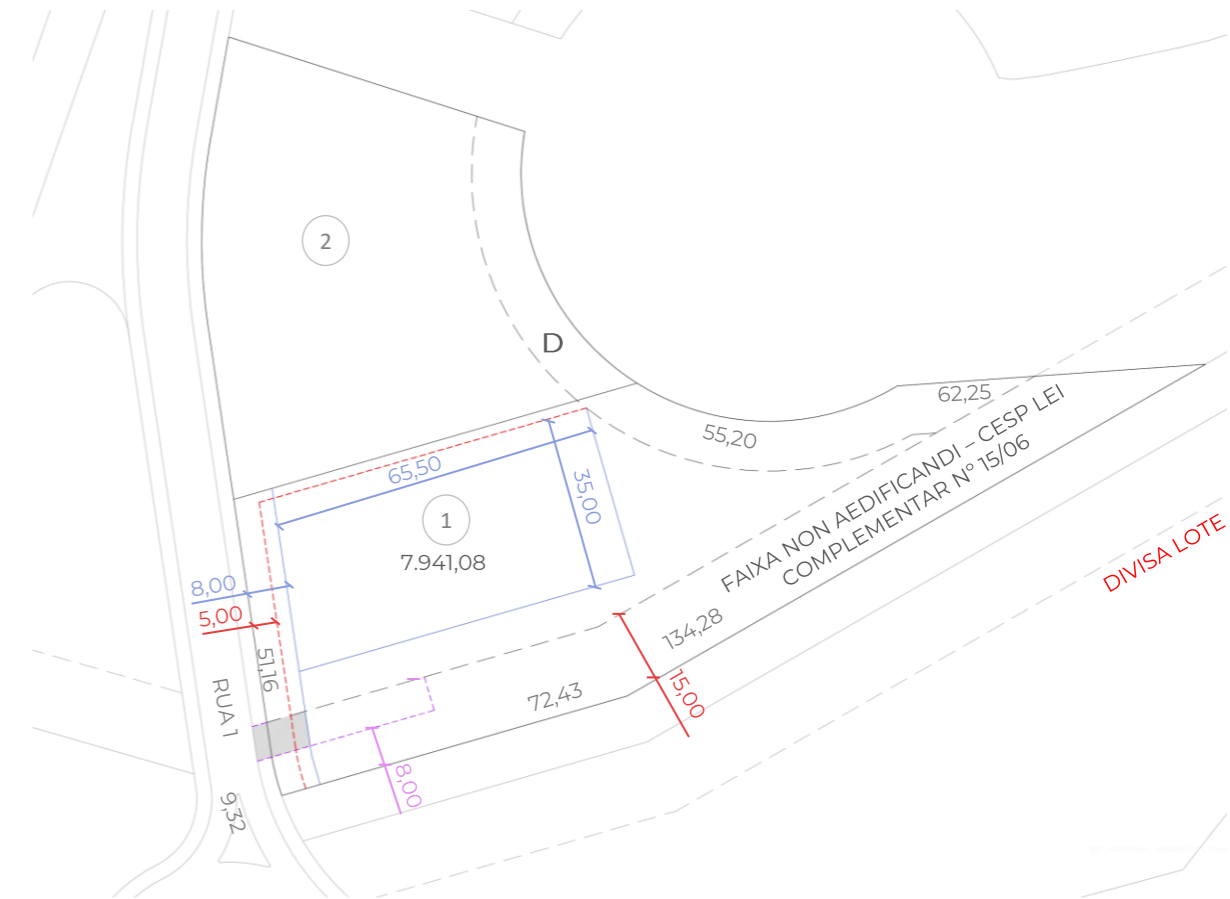

LEGENDA:

- limite recuo
- alinhamento principal

QUADRA D

PARA A EXECUÇÃO DAS CALÇADAS E DOS ACESSOS DE VEÍCULOS, SEGUIR PADRÕES TIPOS, CONFORME ANEXO XIII, PADRÃO DA ASSOCIAÇÃO. ESTE LOTE DEVERÁ RESPEITAR OS PADRÕES: CALÇADA TIPO 02; ACESSO DE VEÍCULOS TIPO 01 E ÁREA DESTINADA À VAGA DE VEÍCULOS

FECHAMENTO NA FRENTE DO LOTE DEVERÃO ESTAR FORA DO ALINHAMENTO PRINCIPAL

FAIXA NON AEDIFICANDI – CESP LEI COMPLEMENTAR Nº 15/06


NÃO SERÁ PERMITIDO FECHAMENTO LATERAL NA FAIXA DE ALINHAMENTO PRINCIPAL ENTRE LOTES

DEVERÁ SER RESPEITADO E PRESERVADO O FECHAMENTO EXECUTADO PELO EMPREENDEDOR NAS DIVISAS COM AS ÁREAS PÚBLICAS

É PERMITIDA A CONSTRUÇÃO DOS PAVIMENTOS SUPERIORES E SUBSOLO ATÉ O LIMITE DO RECUO

É PERMITIDA A CONSTRUÇÃO DO PAVIMENTO TÉRREO ATÉ O ALINHAMENTO PRINCIPAL

ACESSO DE VEÍCULOS NO NÍVEL MAIS BAIXO DA FRENTE DO LOTE

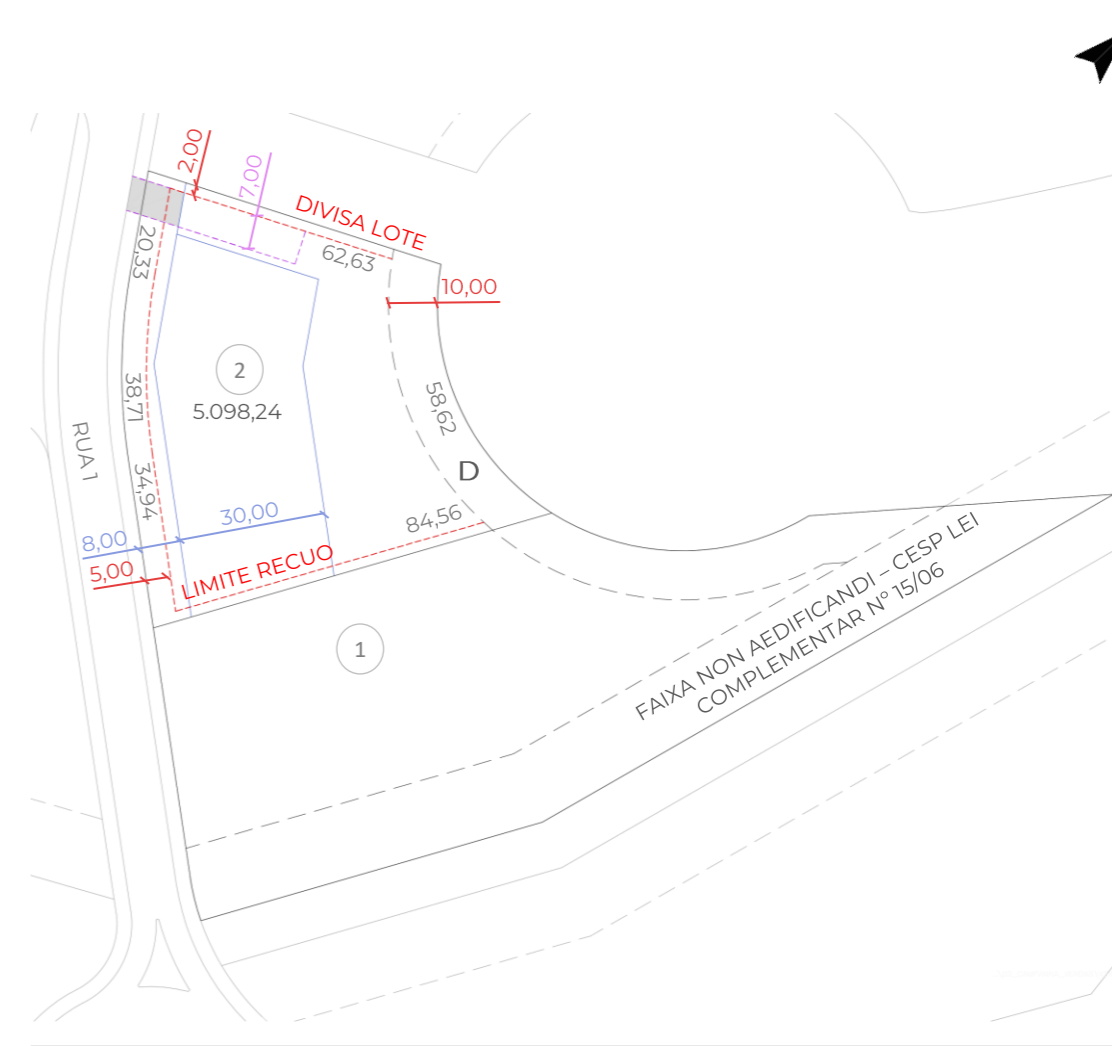

LEGENDA:

- limite recuo
- alinhamento principal