



QUADRA G

PARA A EXECUÇÃO DAS CALÇADAS E DOS ACESSOS DE VEÍCULOS, SEGUIR PADRÕES TIPOS, CONFORME ANEXO XIII, PADRÃO DA ASSOCIAÇÃO. ESTE LOTE DEVERÁ RESPEITAR OS PADRÕES: CALÇADA TIPO 02; ACESSO DE VEÍCULO TIPO 01 E ÁREA DESTINADA À VAGA DE VEÍCULOS

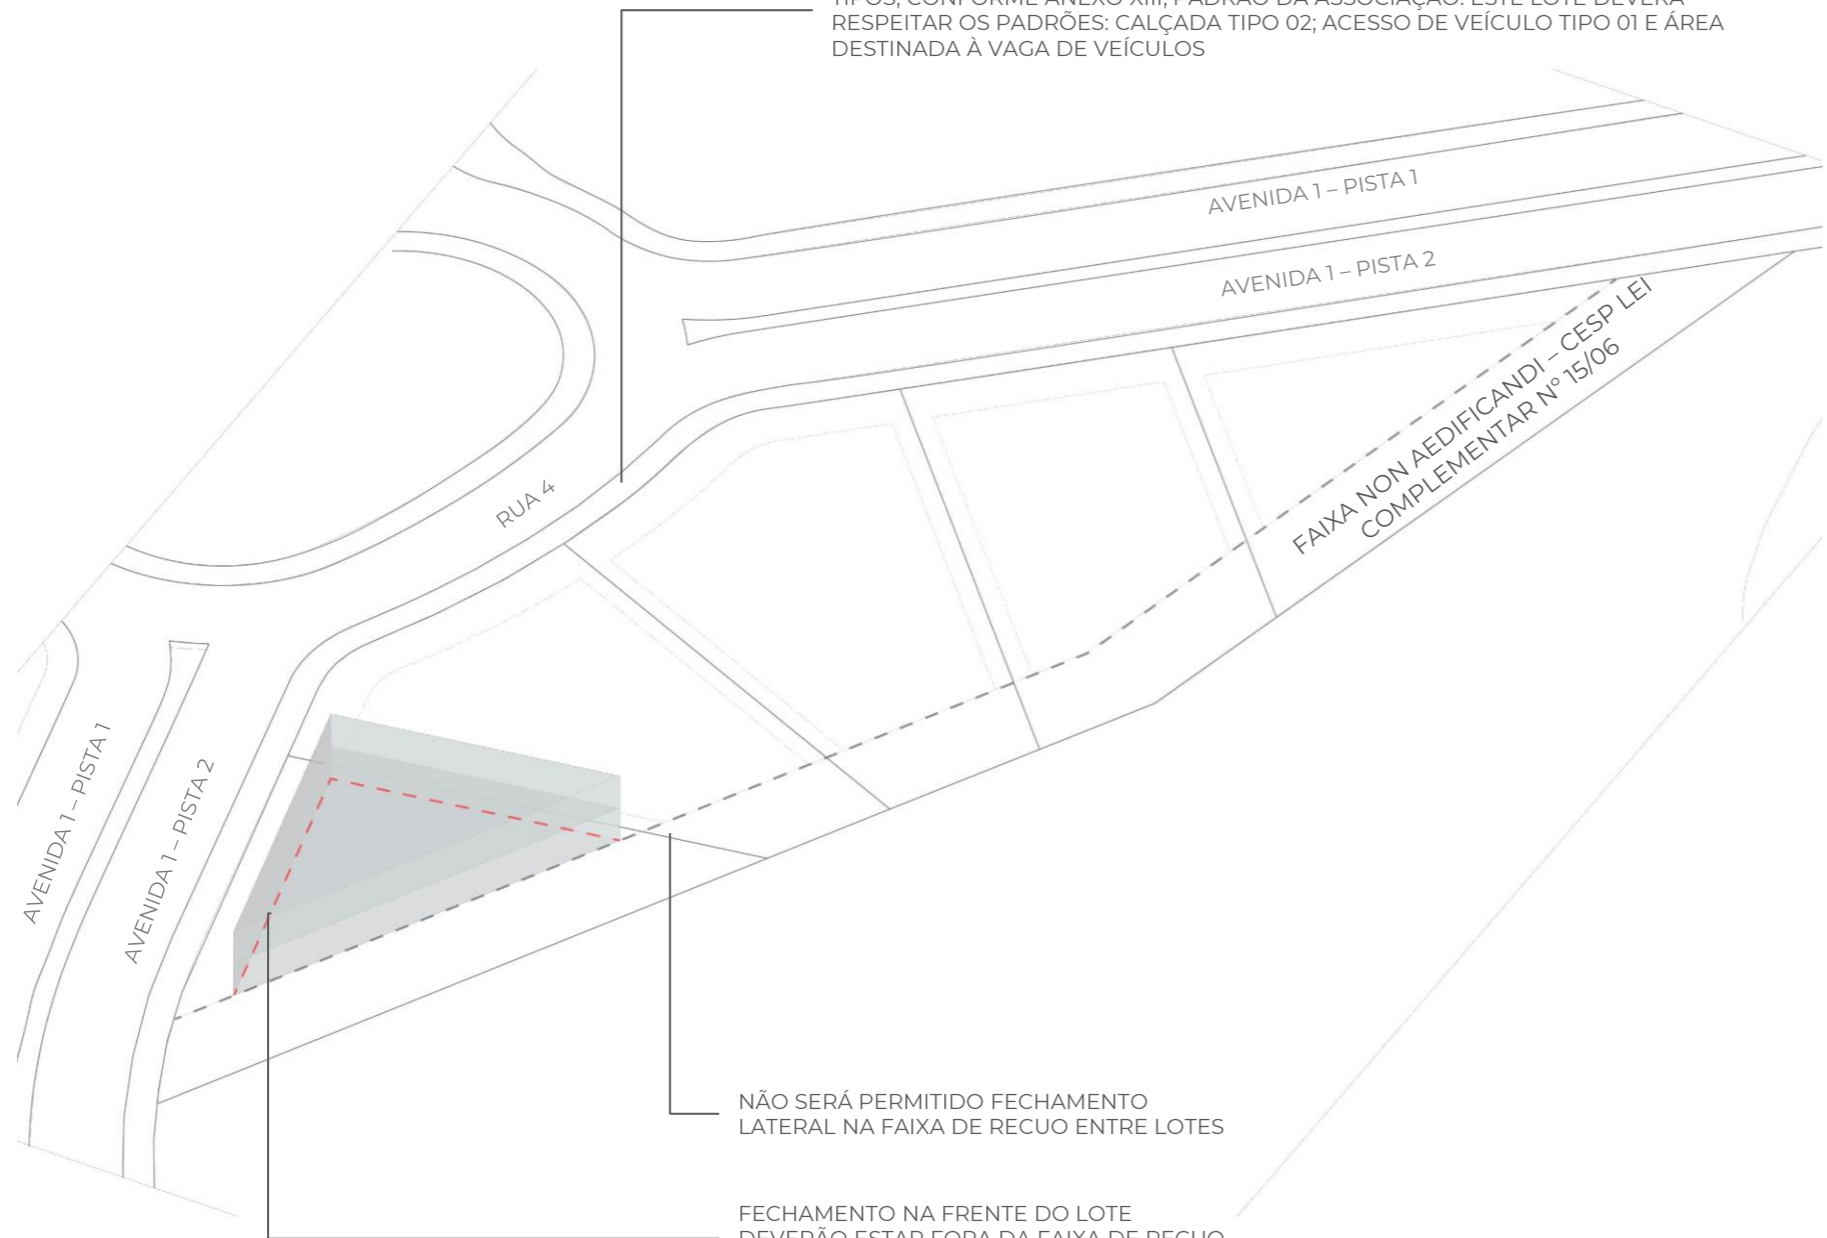

NÃO SERÁ PERMITIDO FECHAMENTO LATERAL NA FAIXA DE RECUO ENTRE LOTES

FECHAMENTO NA FRENTE DO LOTE DEVERÃO ESTAR FORA DA FAIXA DE RECUO FRONTAL

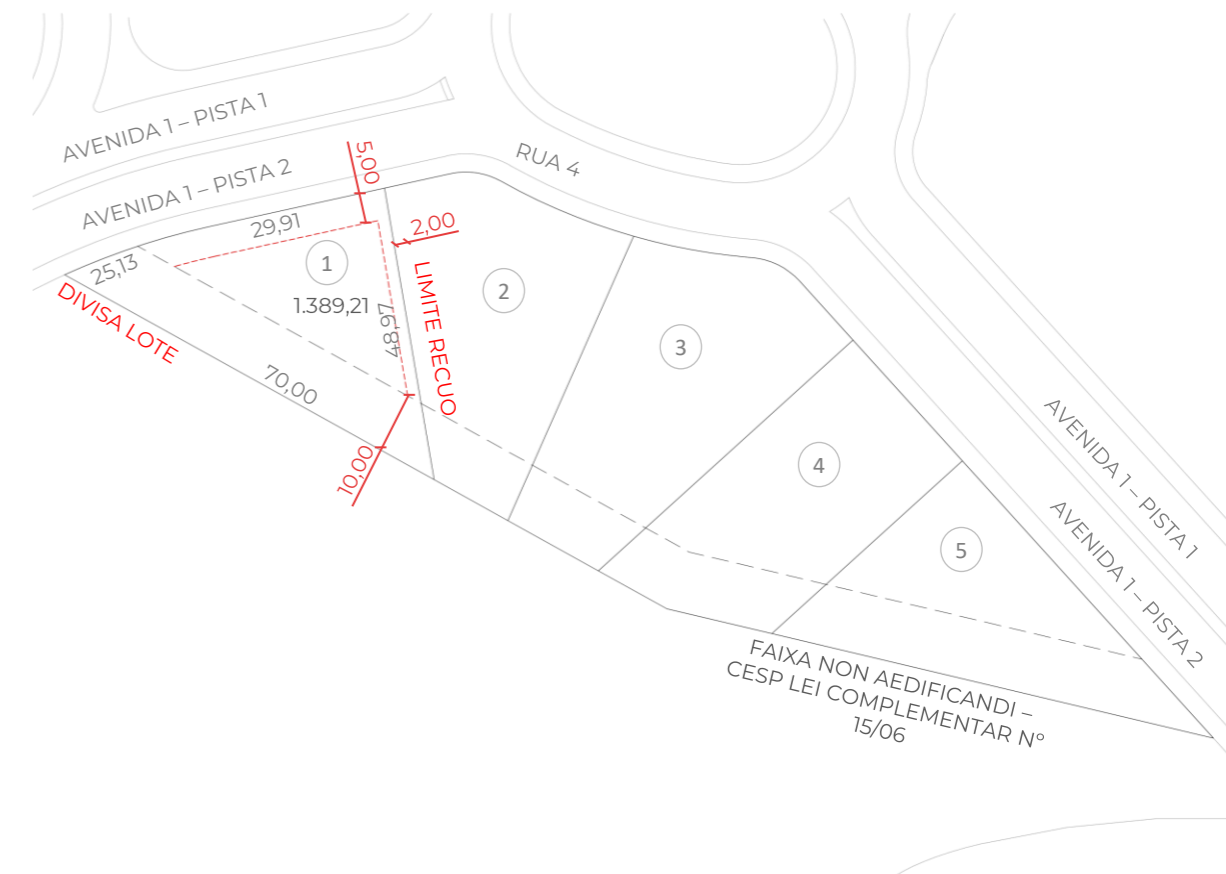


LEGENDA:

----- limite recuo


QUADRA G

PARA A EXECUÇÃO DAS CALÇADAS E DOS ACESSOS DE VEÍCULOS, SEGUIR PADRÕES TIPOS, CONFORME ANEXO XIII, PADRÃO DA ASSOCIAÇÃO. ESTE LOTE DEVERÁ RESPEITAR OS PADRÕES: CALÇADA TIPO 02; ACESSO DE VEÍCULO TIPO 01 E ÁREA DESTINADA À VAGA DE VEÍCULOS

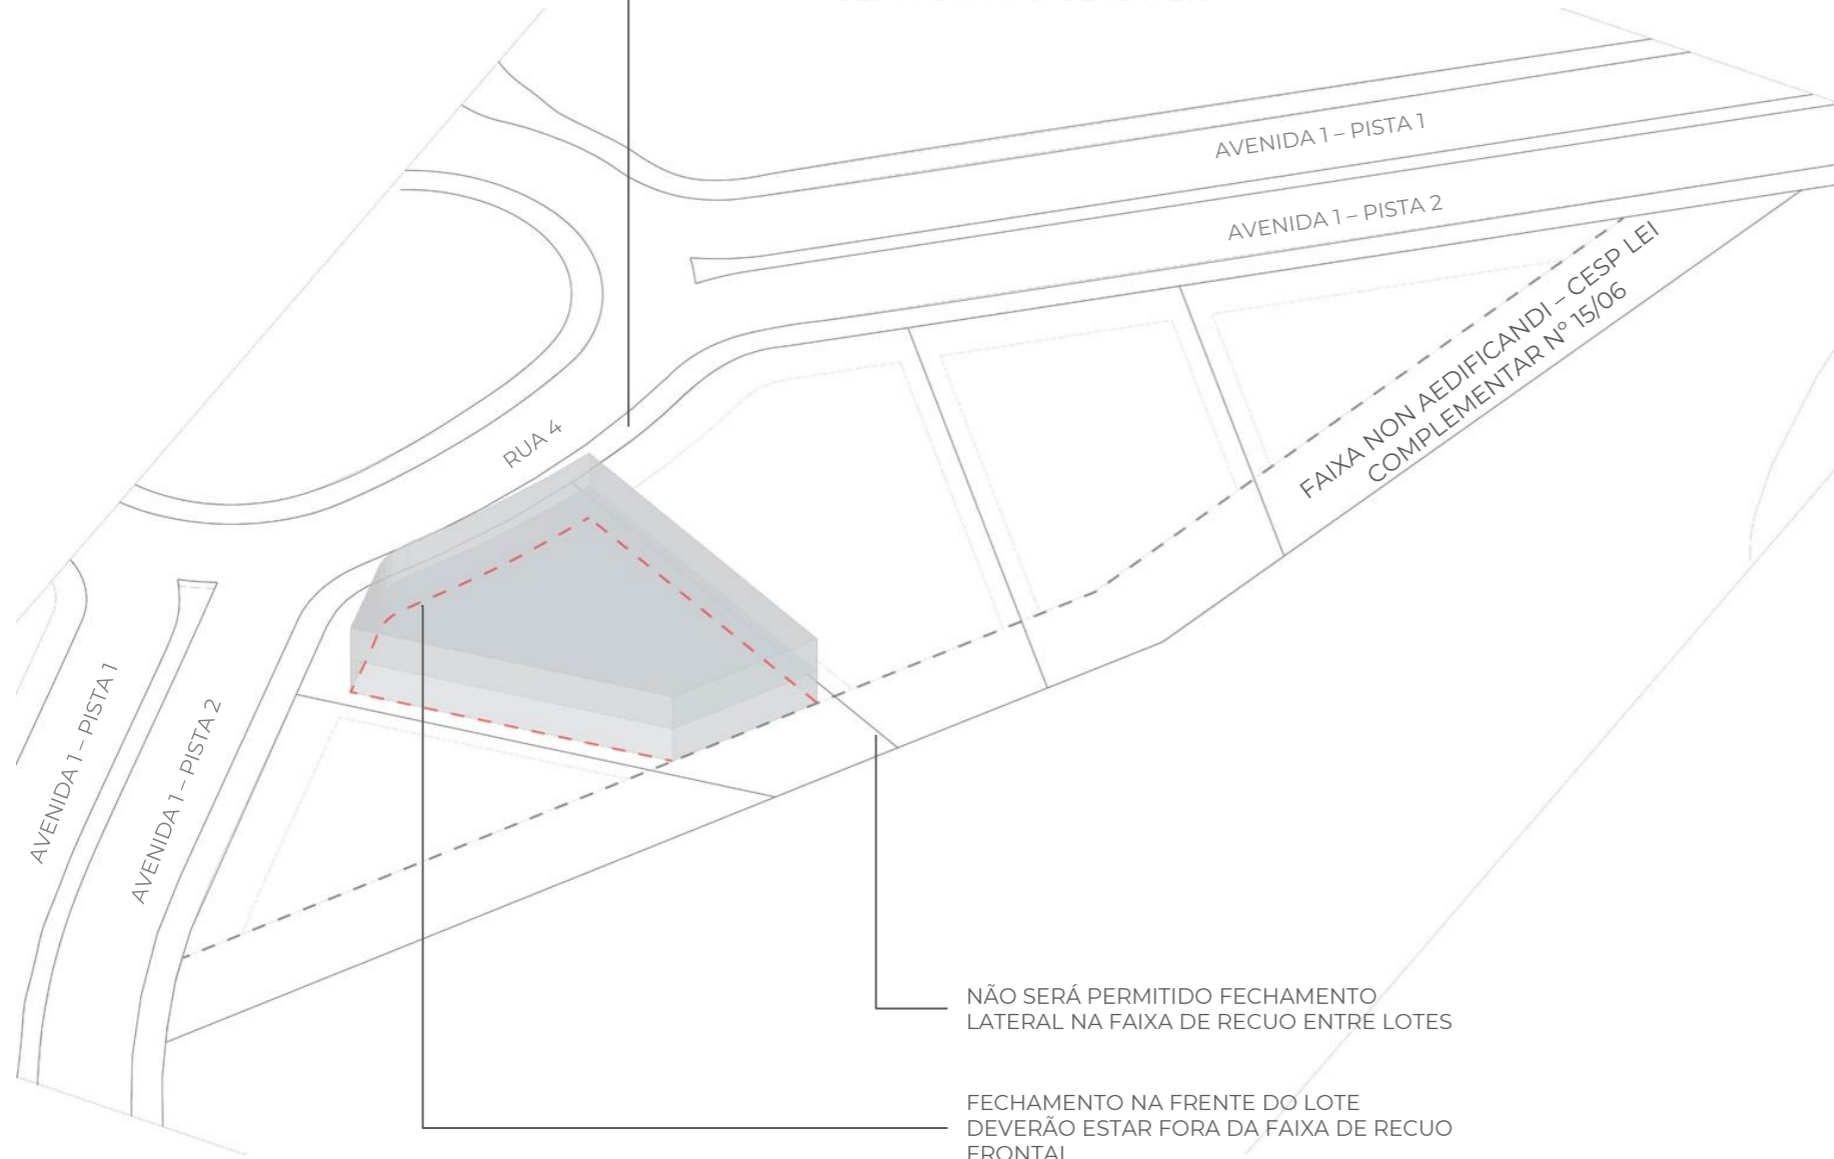

NÃO SERÁ PERMITIDO FECHAMENTO LATERAL NA FAIXA DE RECUO ENTRE LOTES

FECHAMENTO NA FRENTE DO LOTE DEVERÃO ESTAR FORA DA FAIXA DE RECUO FRONTAL

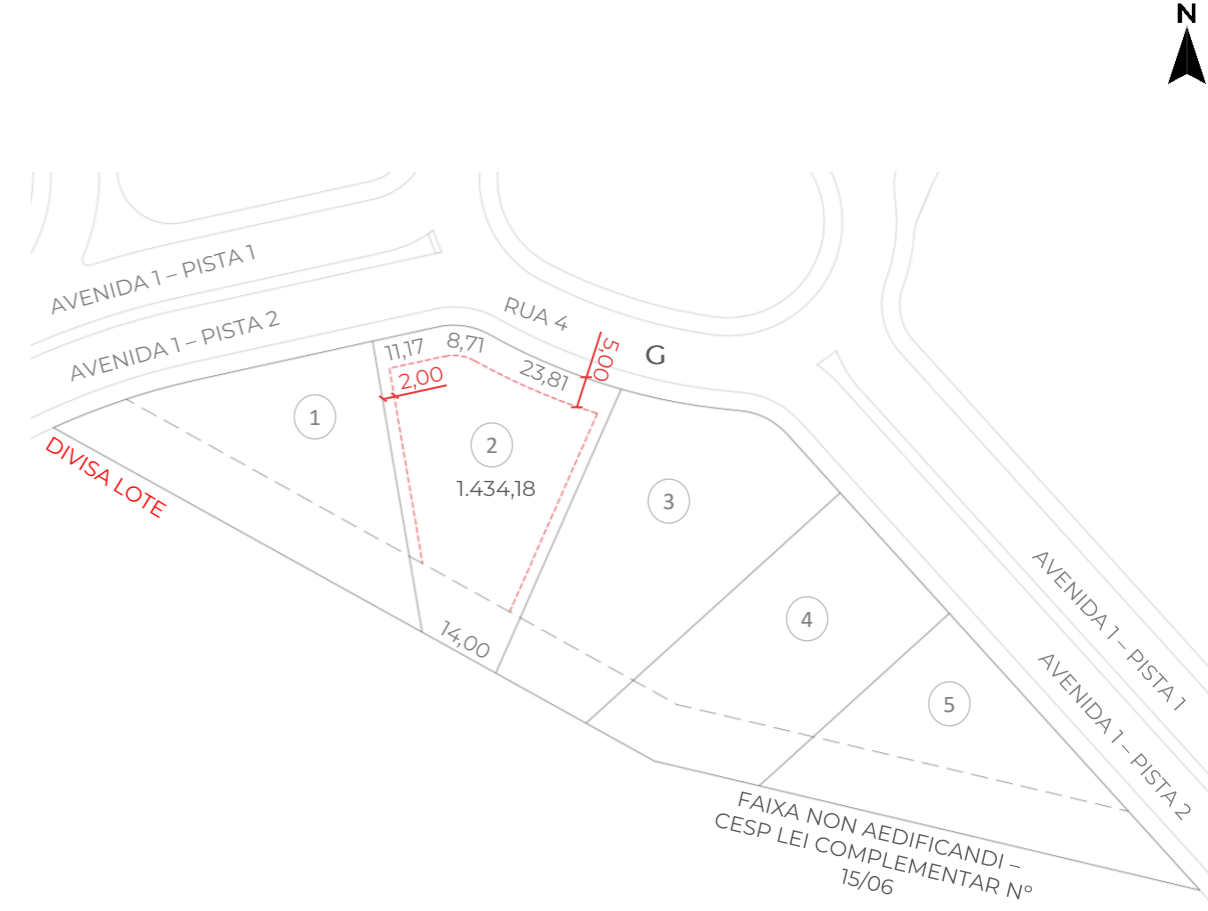


LEGENDA:

----- limite recuo


QUADRA G

PARA A EXECUÇÃO DAS CALÇADAS E DOS ACESSOS DE VEÍCULOS, SEGUIR PADRÕES TIPOS, CONFORME ANEXO XIII, PADRÃO DA ASSOCIAÇÃO. ESTE LOTE DEVERÁ RESPEITAR OS PADRÕES: CALÇADA TIPO 02; ACESSO DE VEÍCULO TIPO 01 E ÁREA DESTINADA À VAGA DE VEÍCULOS

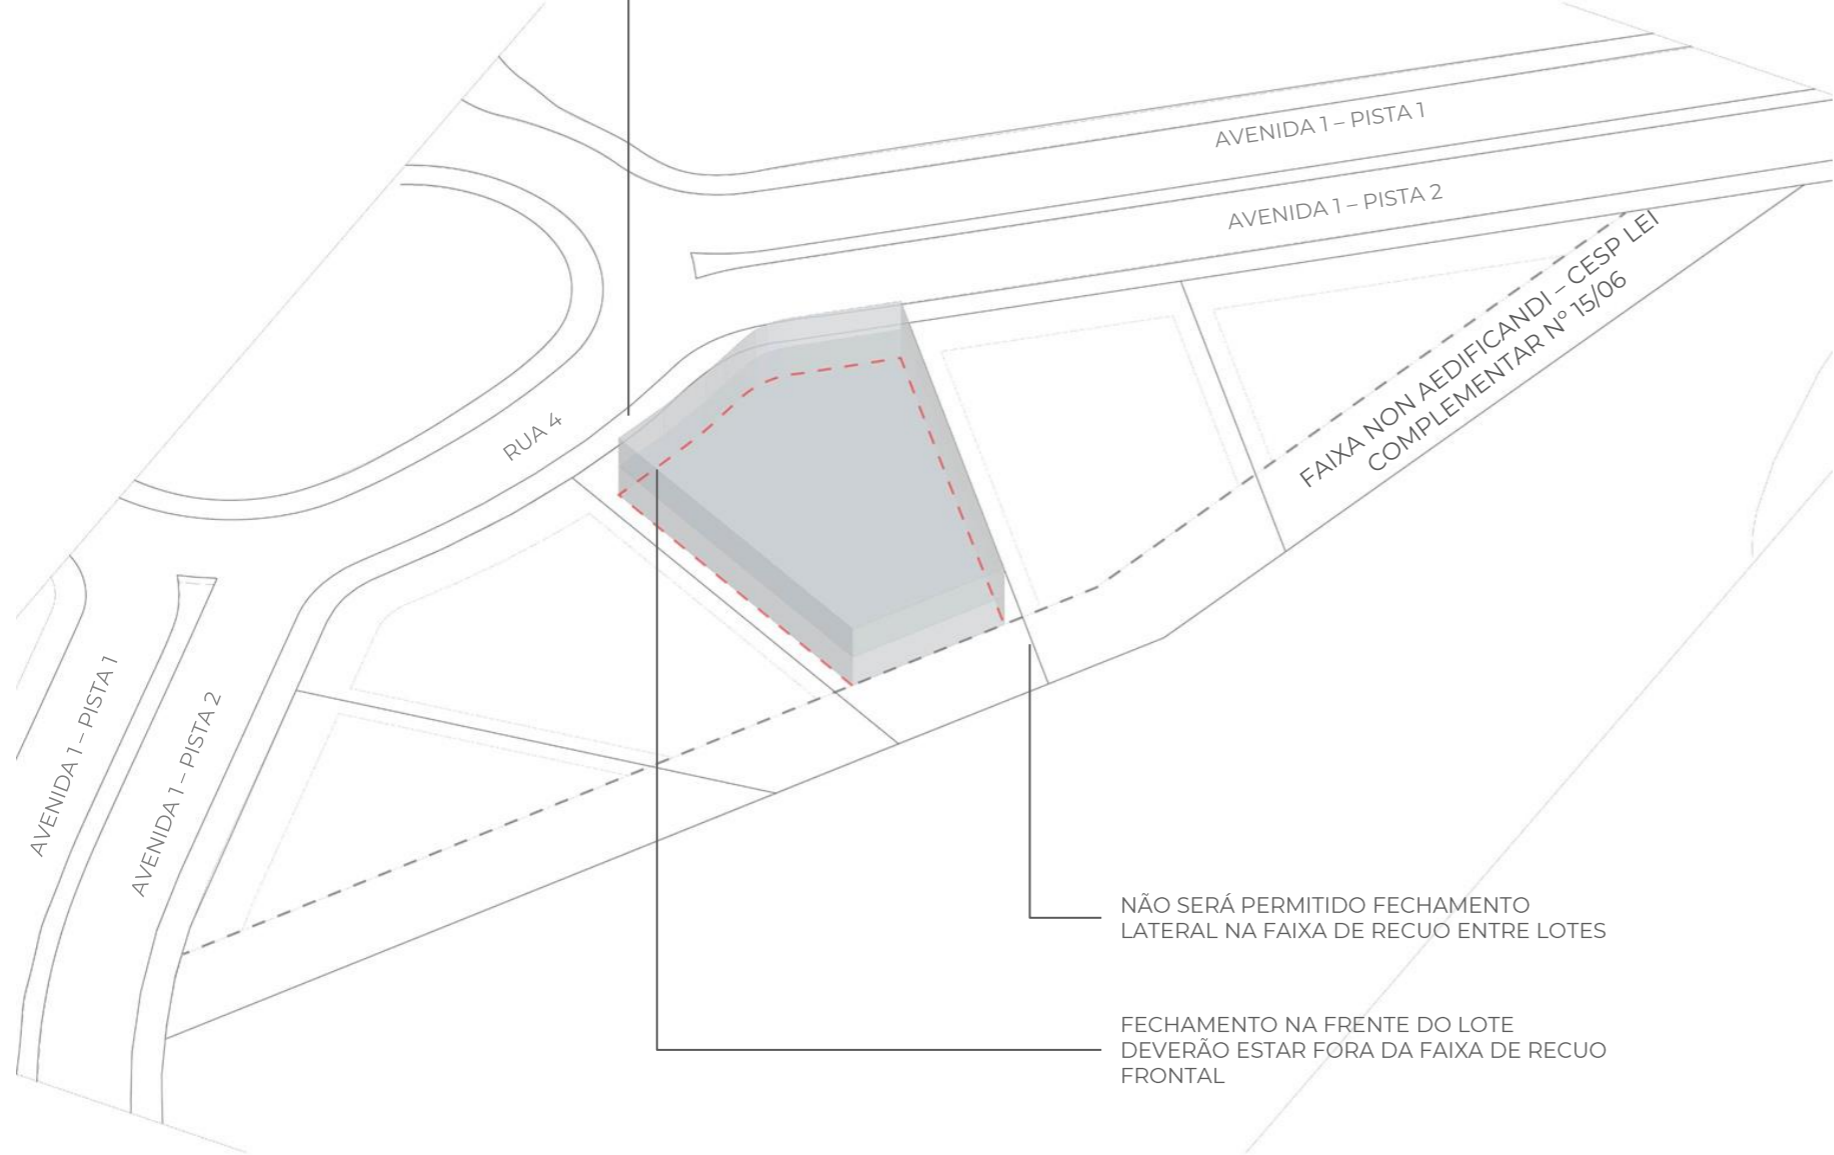

NÃO SERÁ PERMITIDO FECHAMENTO LATERAL NA FAIXA DE RECUIO ENTRE LOTES

FECHAMENTO NA FRENTE DO LOTE DEVERÃO ESTAR FORA DA FAIXA DE RECUIO FRONTAL


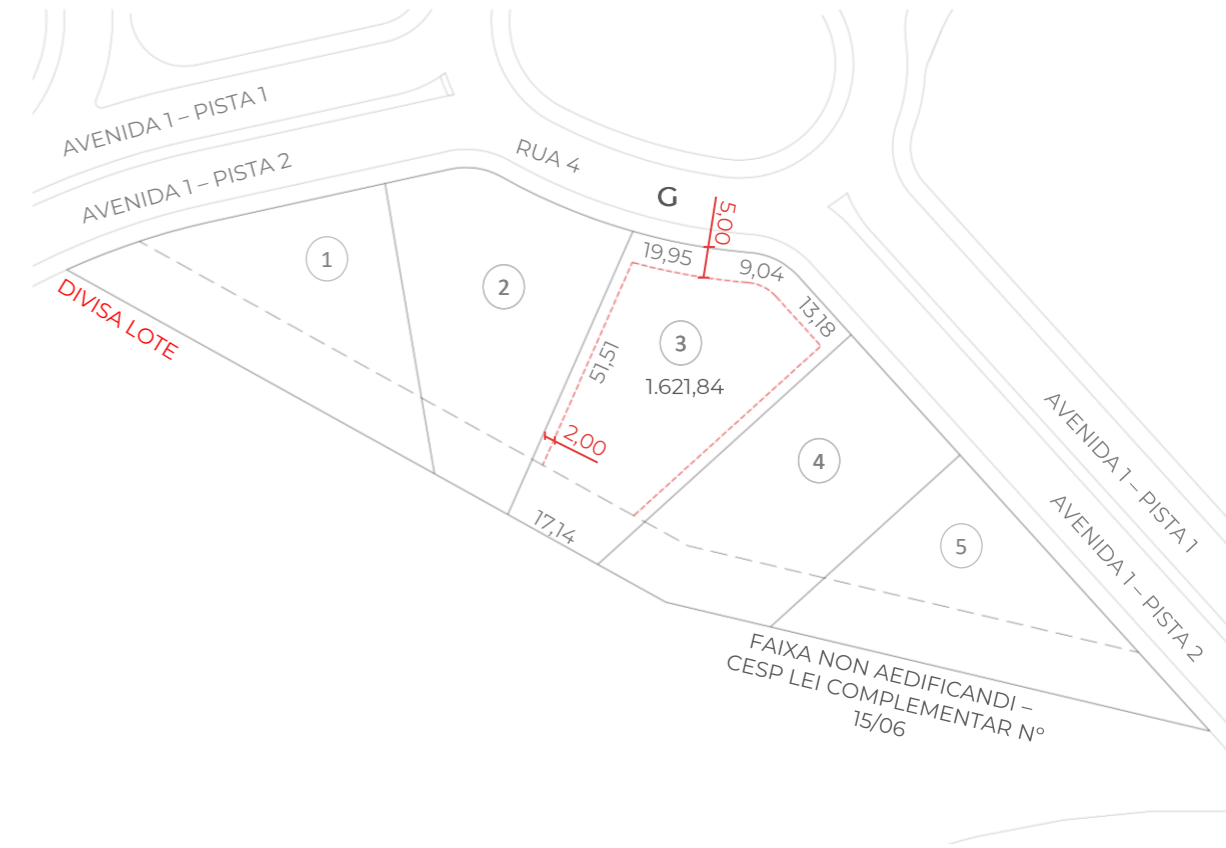


LEGENDA:

--- limite recuo

QUADRA G

PARA A EXECUÇÃO DAS CALÇADAS E DOS ACESSOS DE VEÍCULOS, SEGUIR PADRÕES TIPOS, CONFORME ANEXO XIII, PADRÃO DA ASSOCIAÇÃO. ESTE LOTE DEVERÁ RESPEITAR OS PADRÕES: CALÇADA TIPO 02; ACESSO DE VEÍCULO TIPO 01 E ÁREA DESTINADA À VAGA DE VEÍCULOS

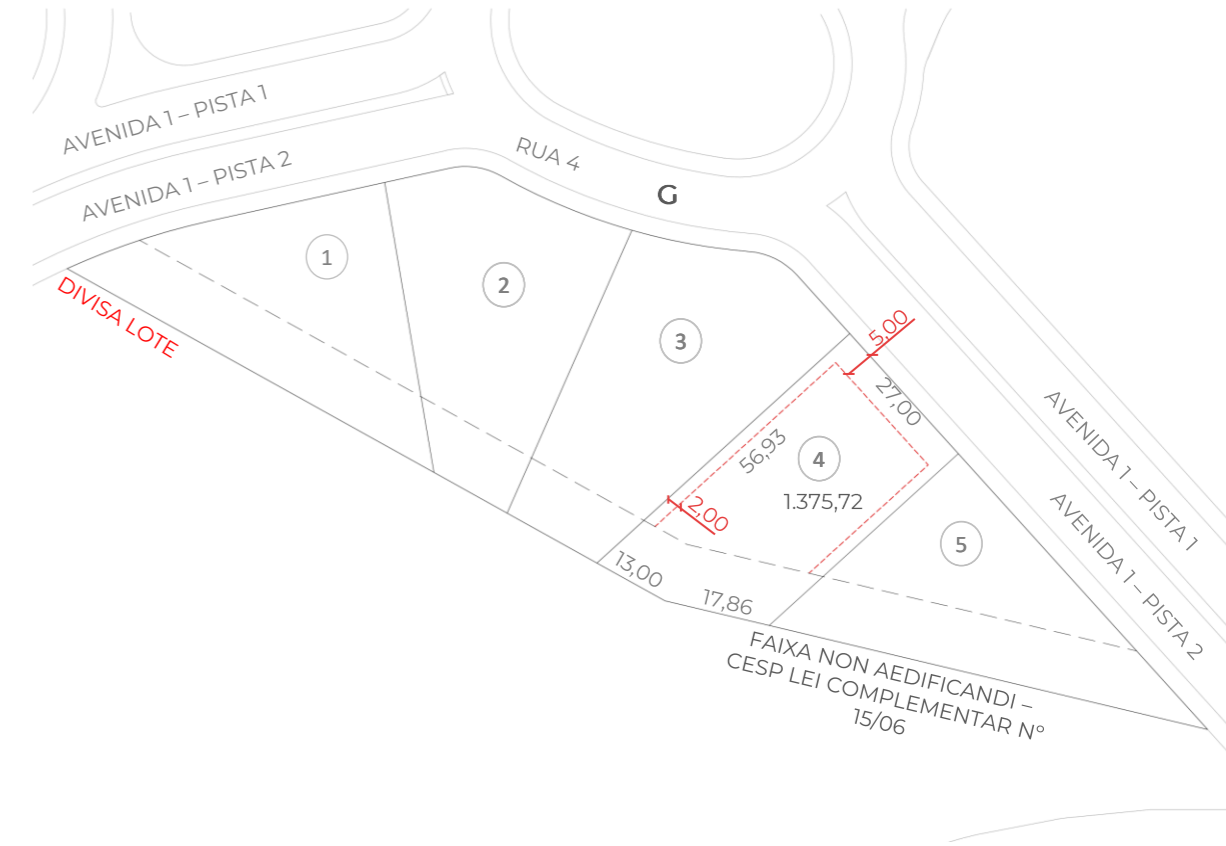
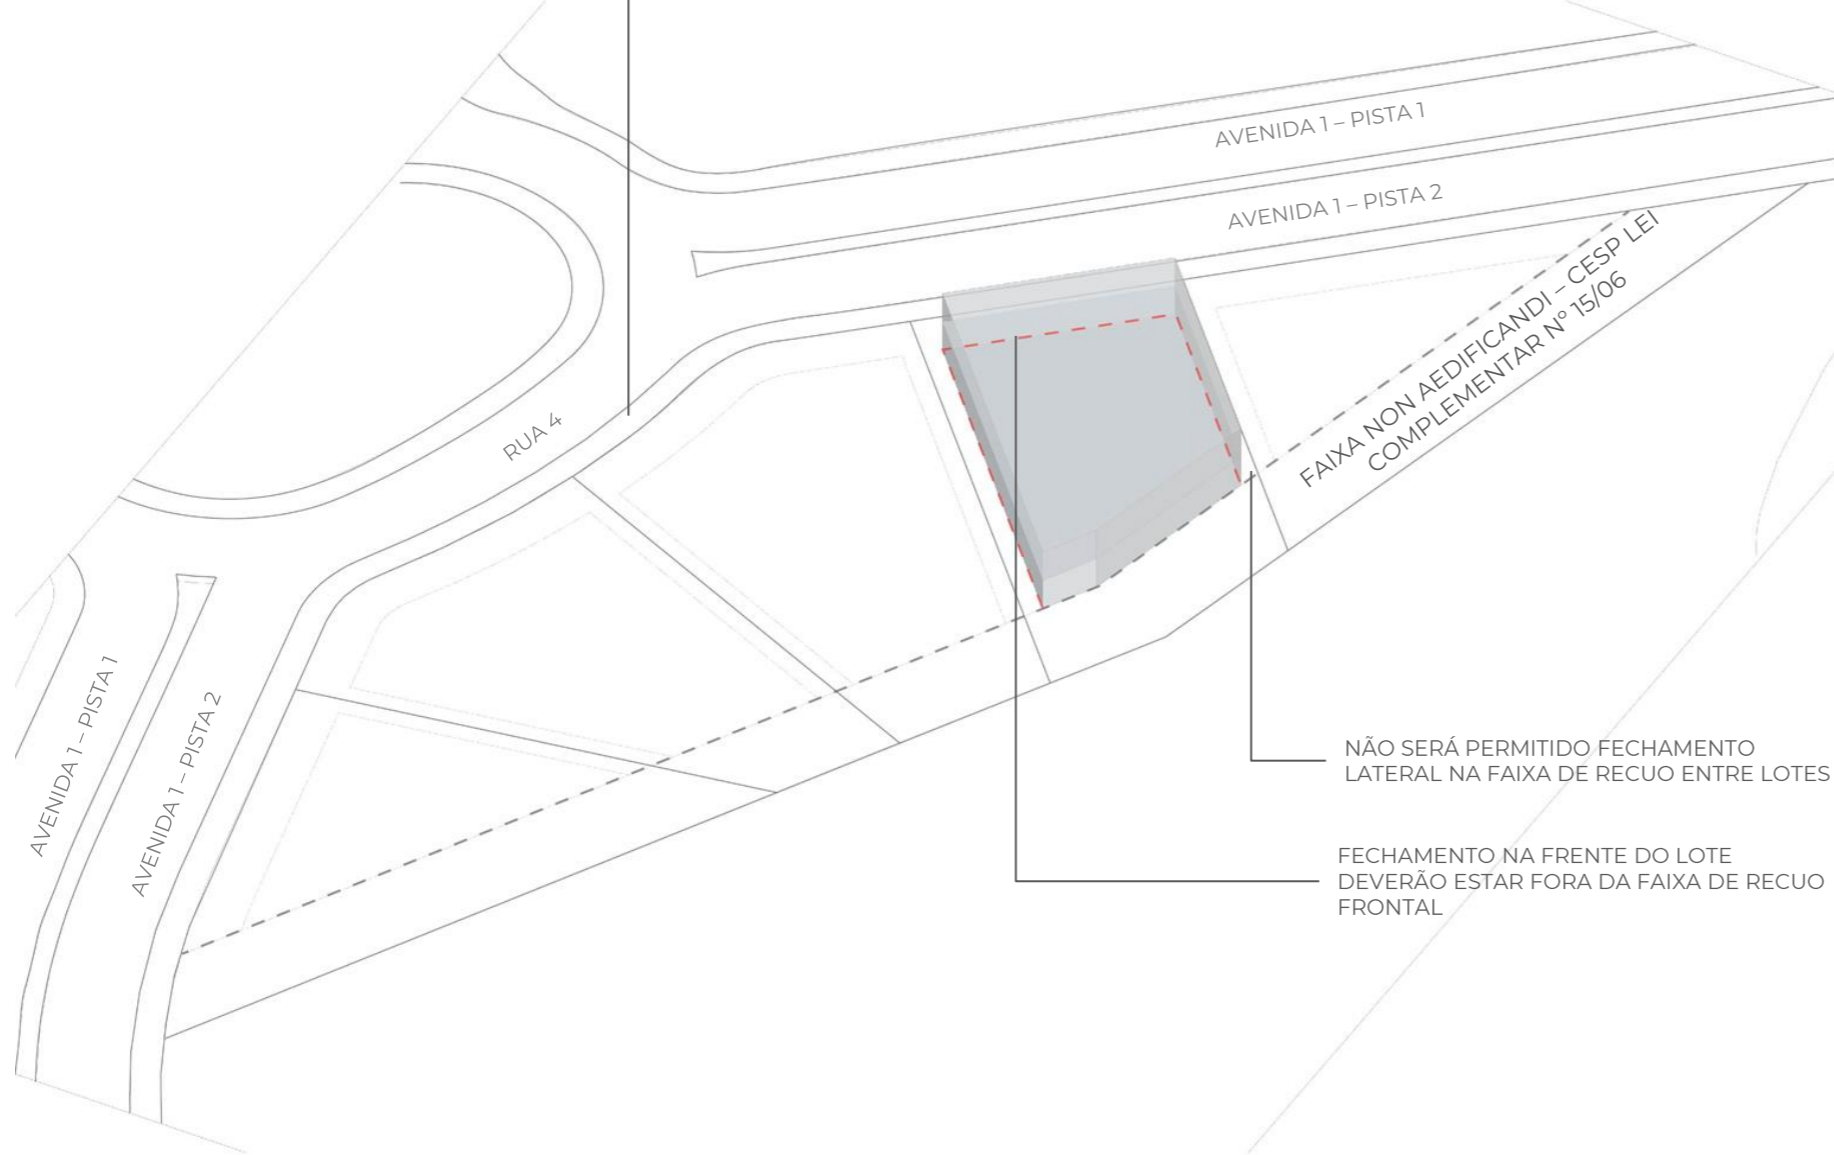


LEGENDA:

----- limite recuo

QUADRA G

PARA A EXECUÇÃO DAS CALÇADAS E DOS ACESSOS DE VEÍCULOS, SEGUIR PADRÕES TIPOS, CONFORME ANEXO XIII, PADRÃO DA ASSOCIAÇÃO. ESTE LOTE DEVERÁ RESPEITAR OS PADRÕES: CALÇADA TIPO 02; ACESSO DE VEÍCULO TIPO 01 E ÁREA DESTINADA À VAGA DE VEÍCULOS

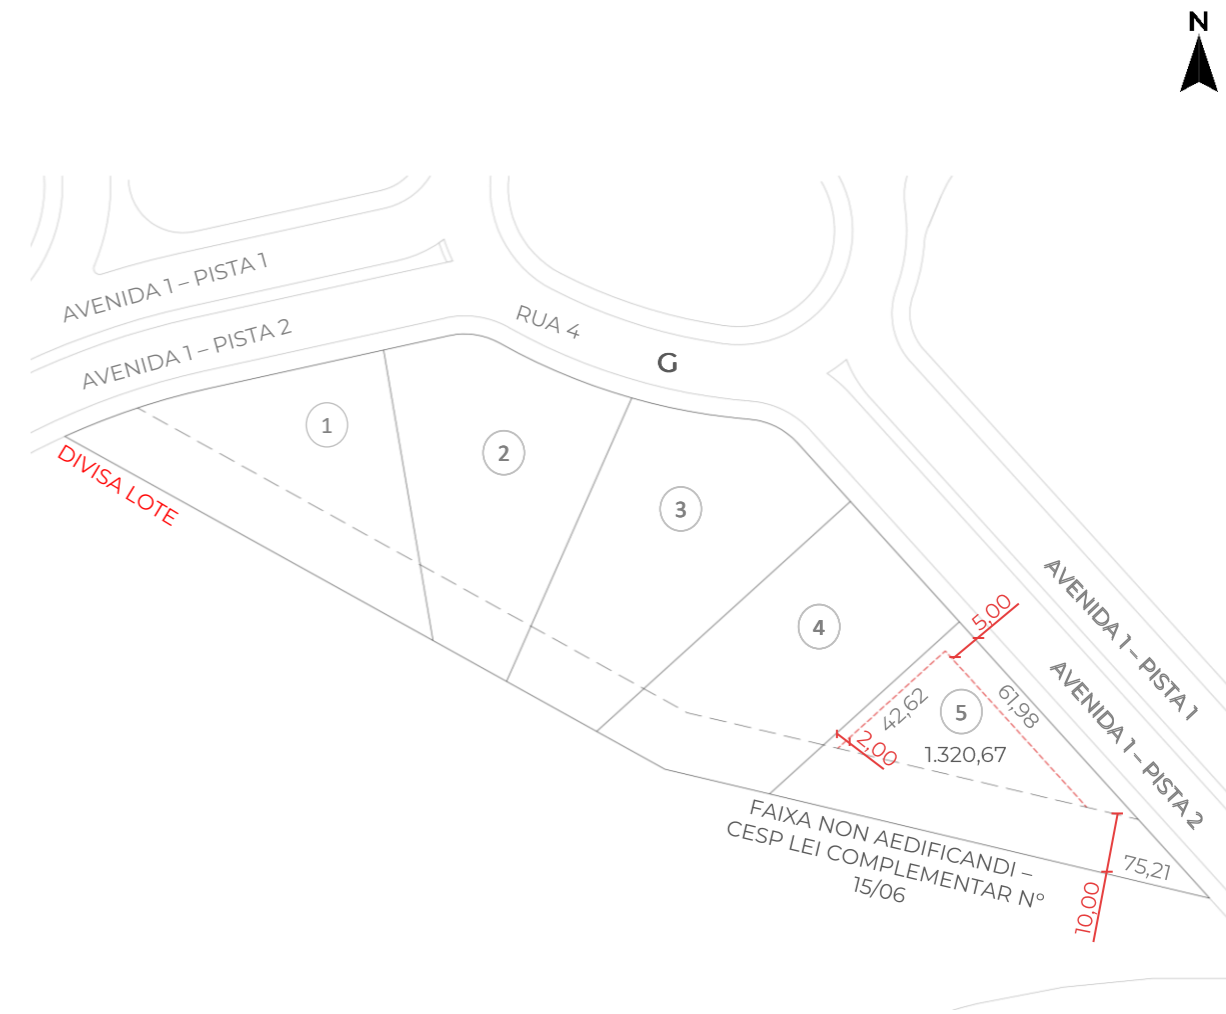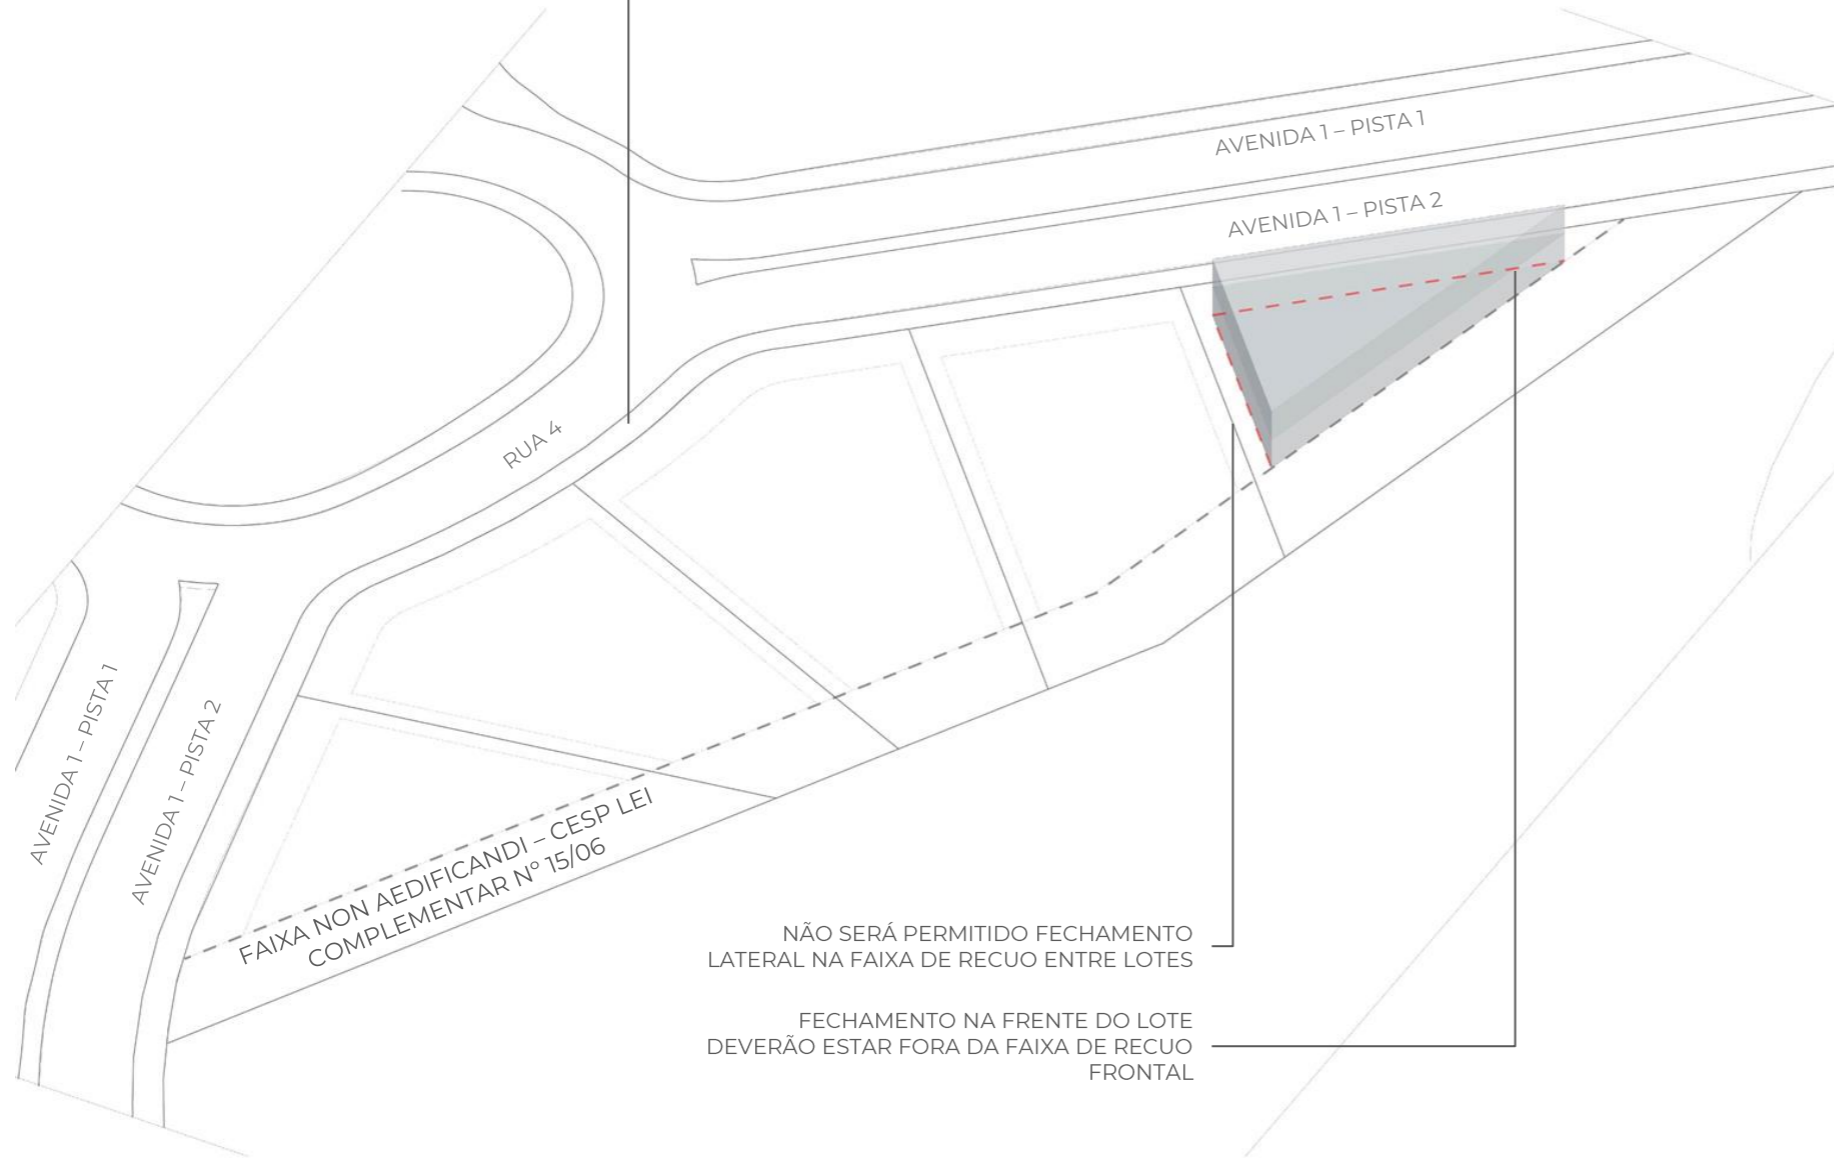

LEGENDA:

----- limite recuo