



QUADRA J

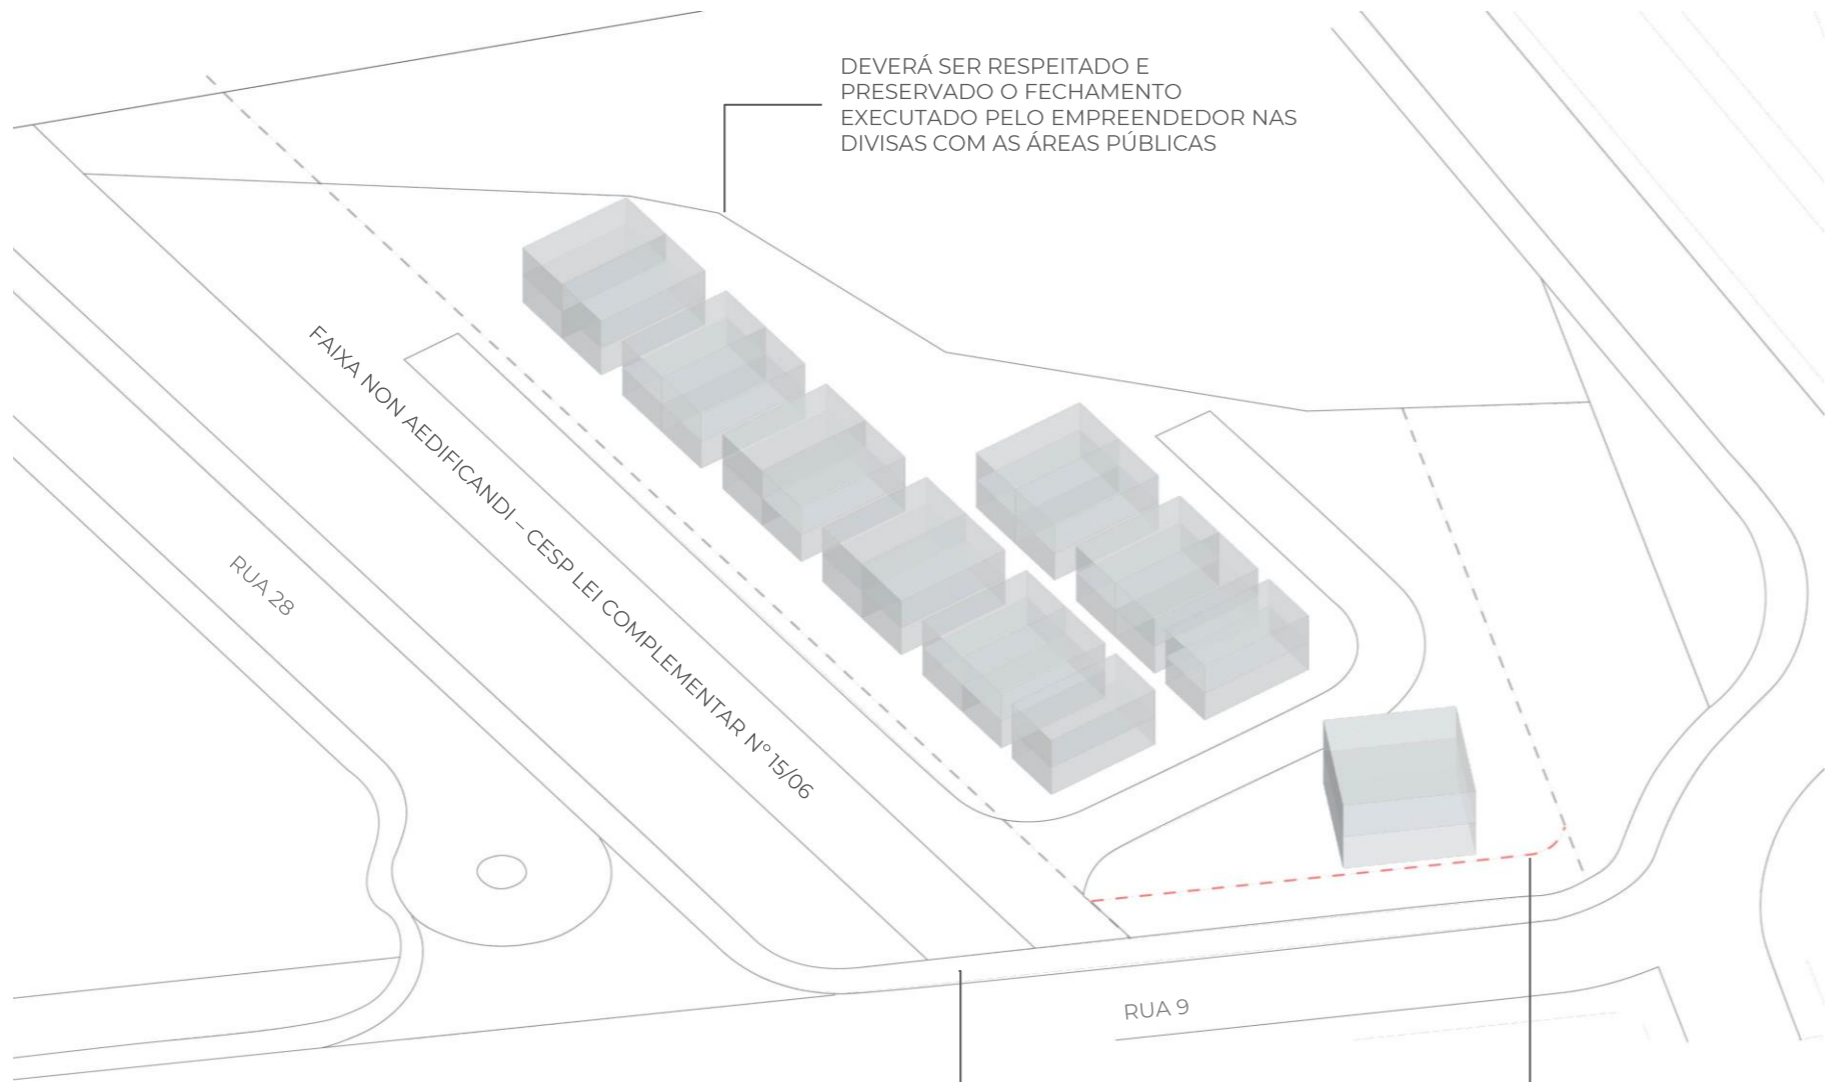

PARA A EXECUÇÃO DAS CALÇADAS E DOS ACESSOS DE VEÍCULOS, SEGUIR PADRÕES TIPOS, CONFORME ANEXO XIII, PADRÃO DA ASSOCIAÇÃO. ESTE LOTE DEVERÁ RESPEITAR OS PADRÕES: CALÇADA TIPO 03 E ACESSO DE VEÍCULOS TIPO 02

FECHAMENTOS NA FRENTE DO LOTE DEVERÃO ESTAR FORA DA FAIXA DE RECUO FRONTAL

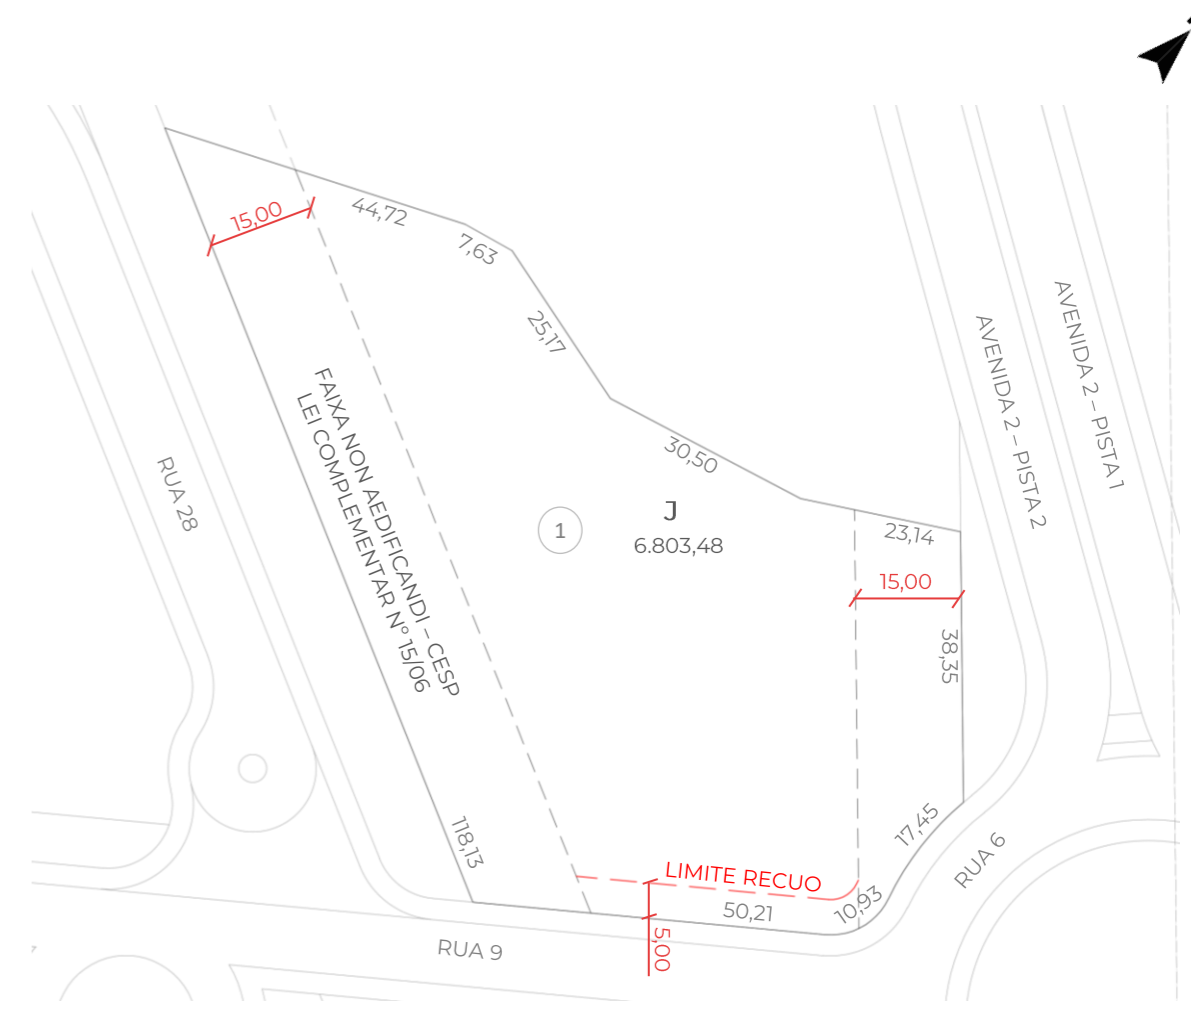

LEGENDA:
 - - - limite recuo