
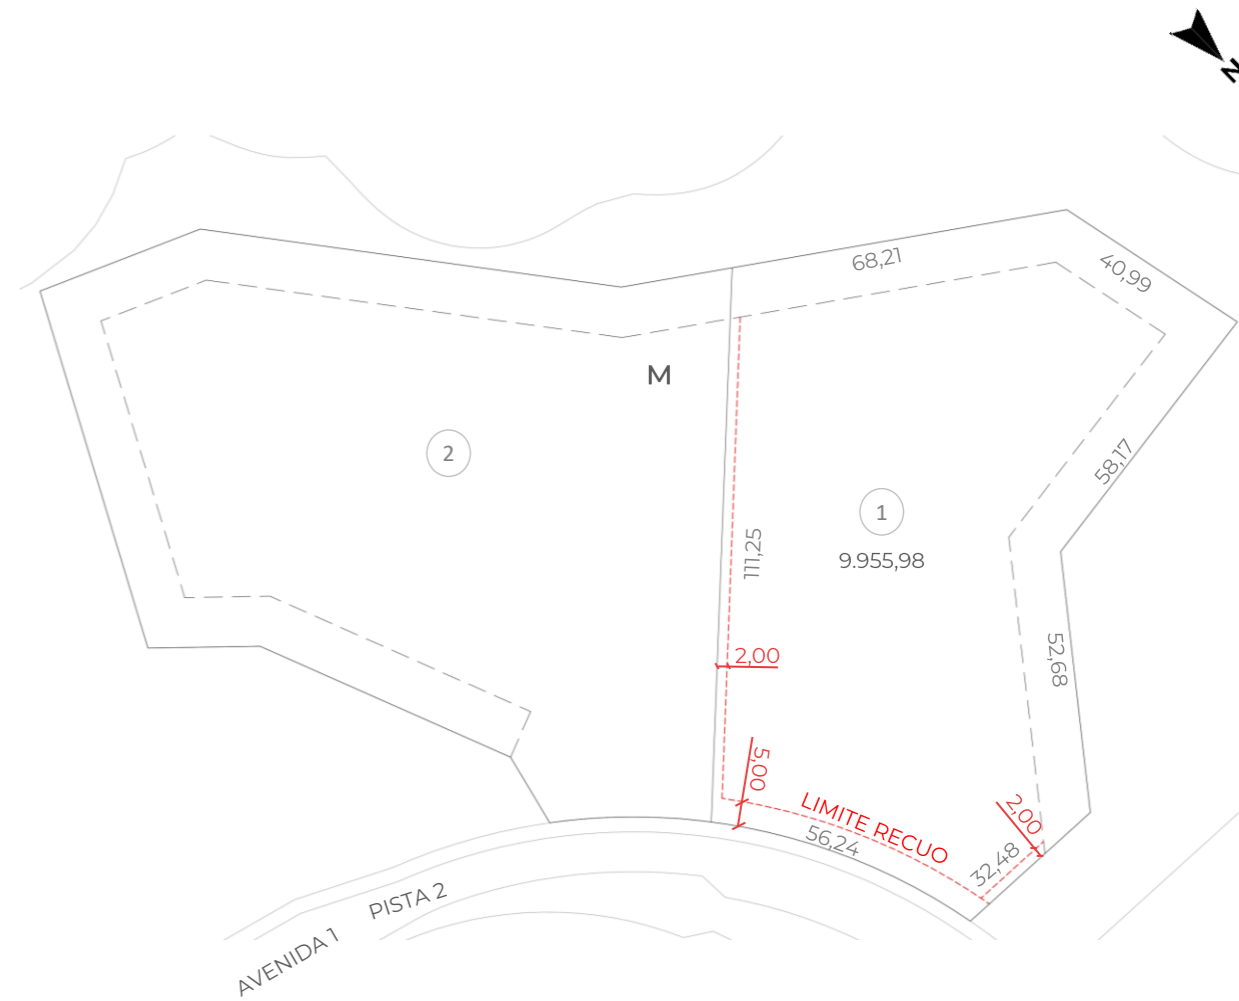


QUADRA M

DEVERÁ SER RESPEITADO E PRESERVADO O FECHAMENTO EXECUTADO PELO EMPREENDEDOR NAS DIVISAS COM AS ÁREAS PÚBLICAS

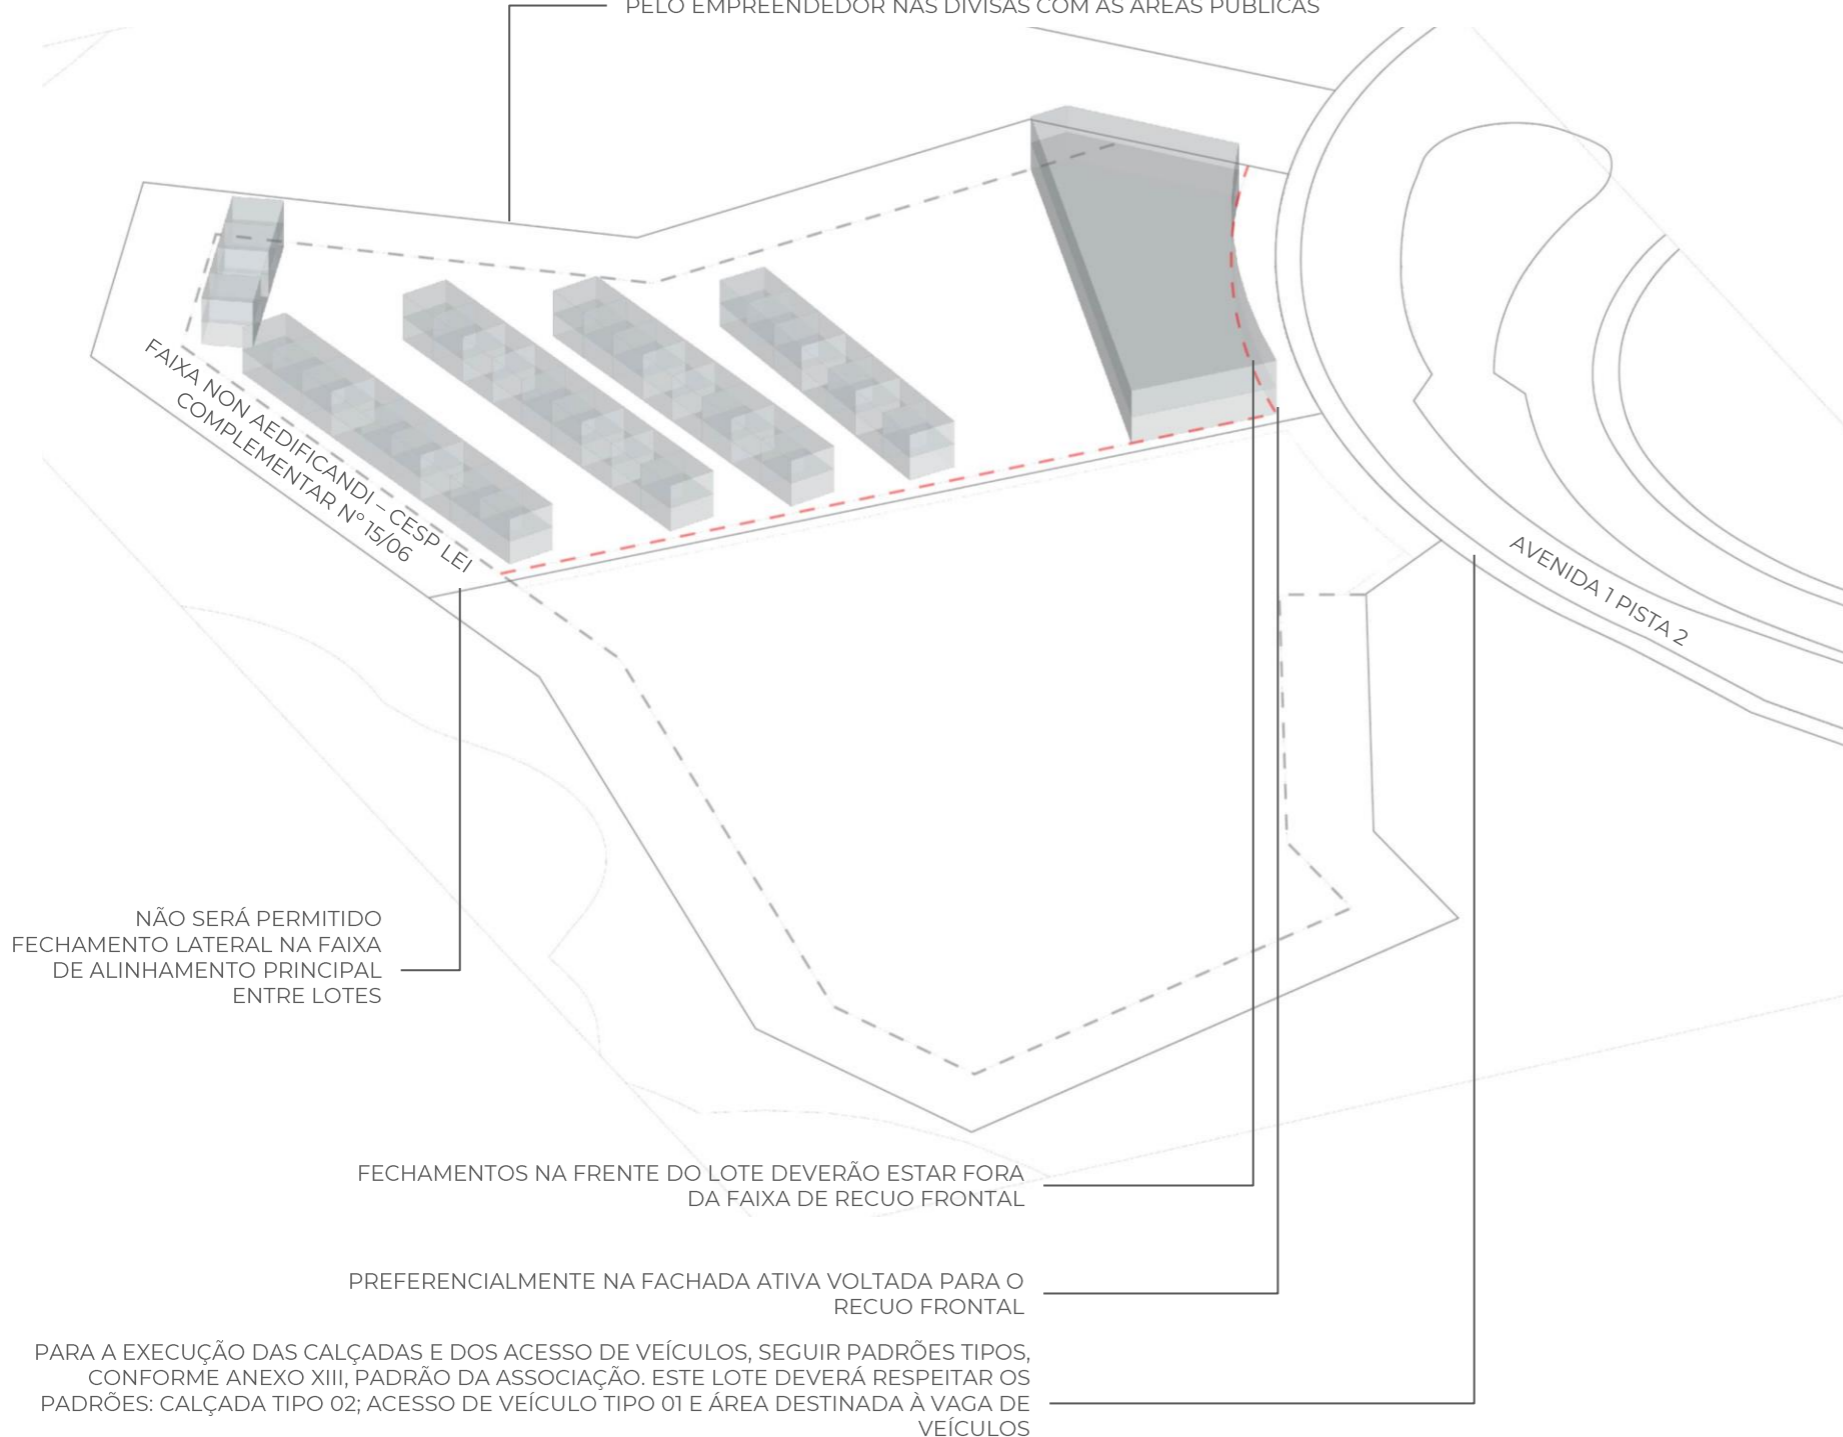


LEGENDA:

--- limite recuo

QUADRA M

DEVERÁ SER RESPEITADO E PRESERVADO O FECHAMENTO EXECUTADO PELO EMPREENDEDOR NAS DIVISAS COM AS ÁREAS PÚBLICAS

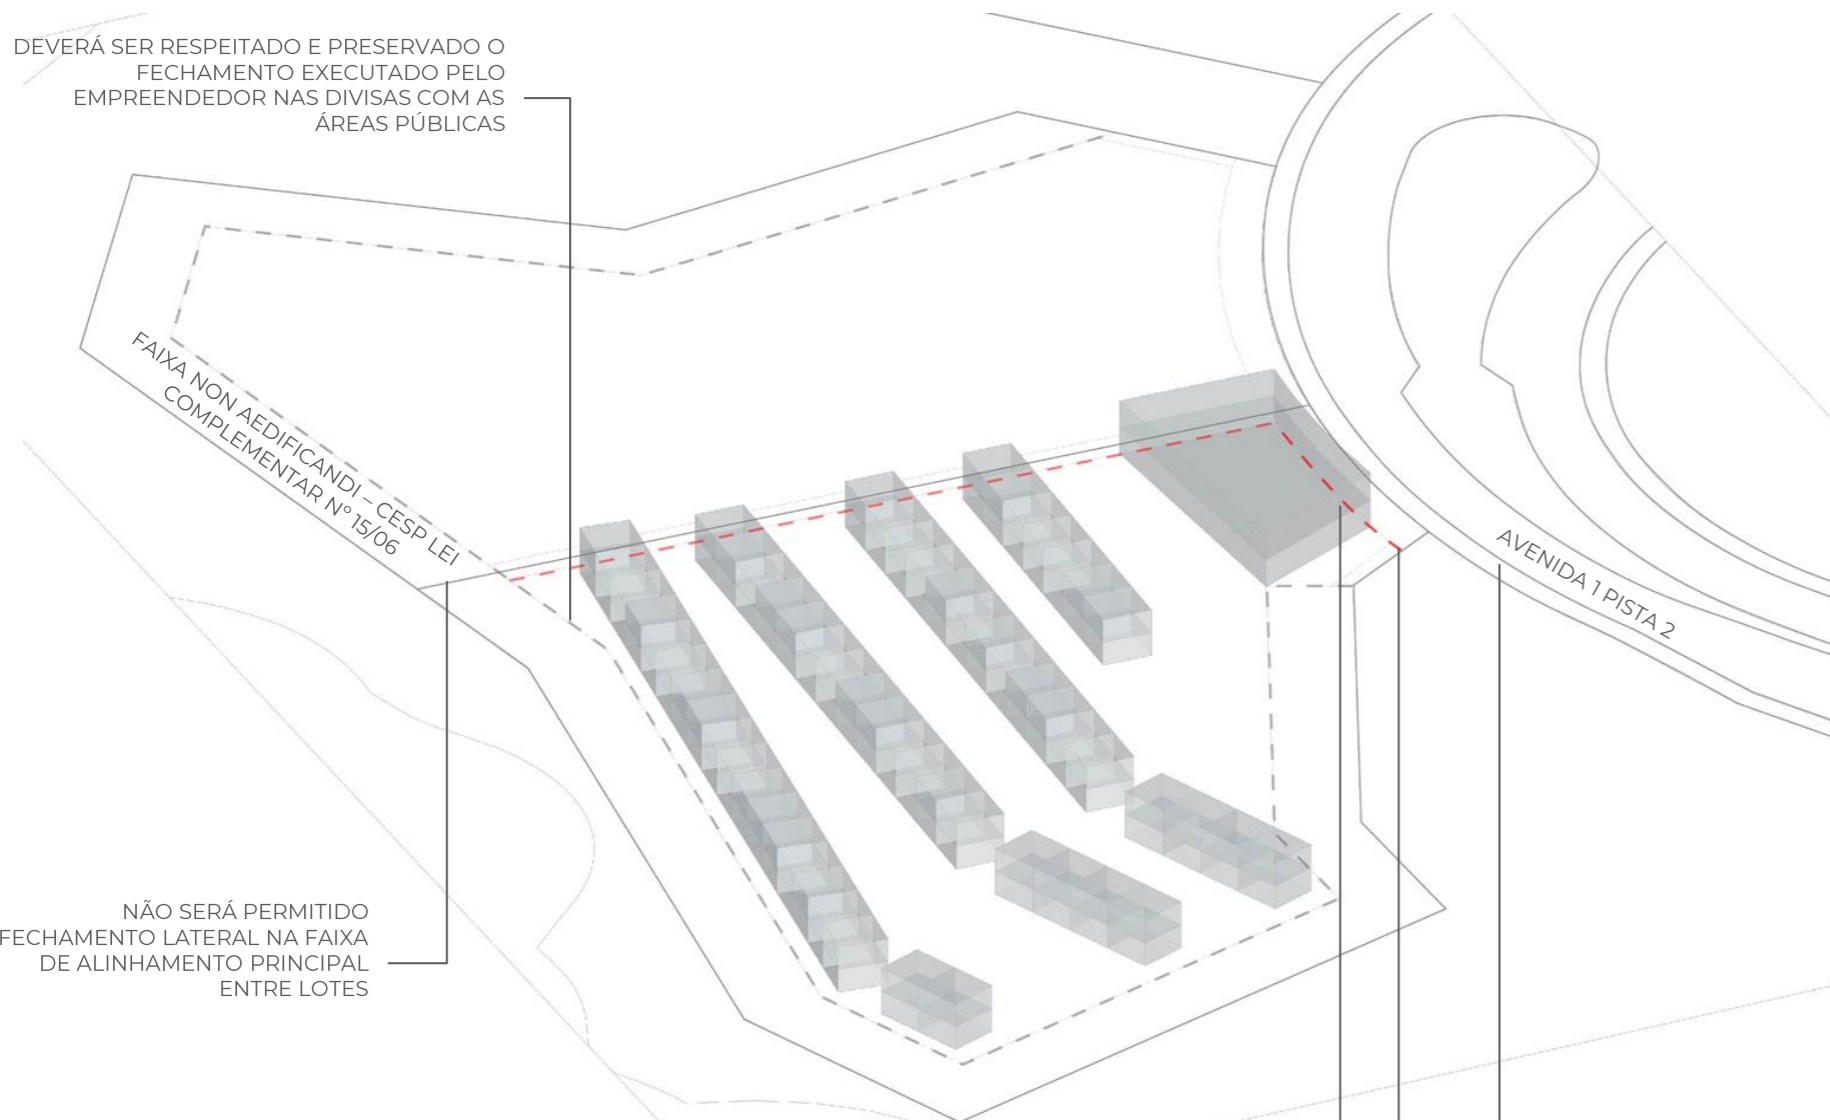


NÃO SERÁ PERMITIDO FECHAMENTO LATERAL NA FAIXA DE ALINHAMENTO PRINCIPAL ENTRE LOTES

FECHAMENTOS NA FRENTE DO LOTE DEVERÃO ESTAR FORA DA FAIXA DE RECUO FRONTAL

PREFERENCIALMENTE NA FACHADA ATIVA VOLTADA PARA O RECUO FRONTAL

PARA A EXECUÇÃO DAS CALÇADAS E DOS ACESSO DE VEÍCULOS, SEGUIR PADRÕES TIPOS, CONFORME ANEXO XIII, PADRÃO DA ASSOCIAÇÃO. ESTE LOTE DEVERÁ RESPEITAR OS PADRÕES: CALÇADA TIPO 02; ACESSO DE VEÍCULO TIPO 01 E ÁREA DESTINADA À VAGA DE VEÍCULOS

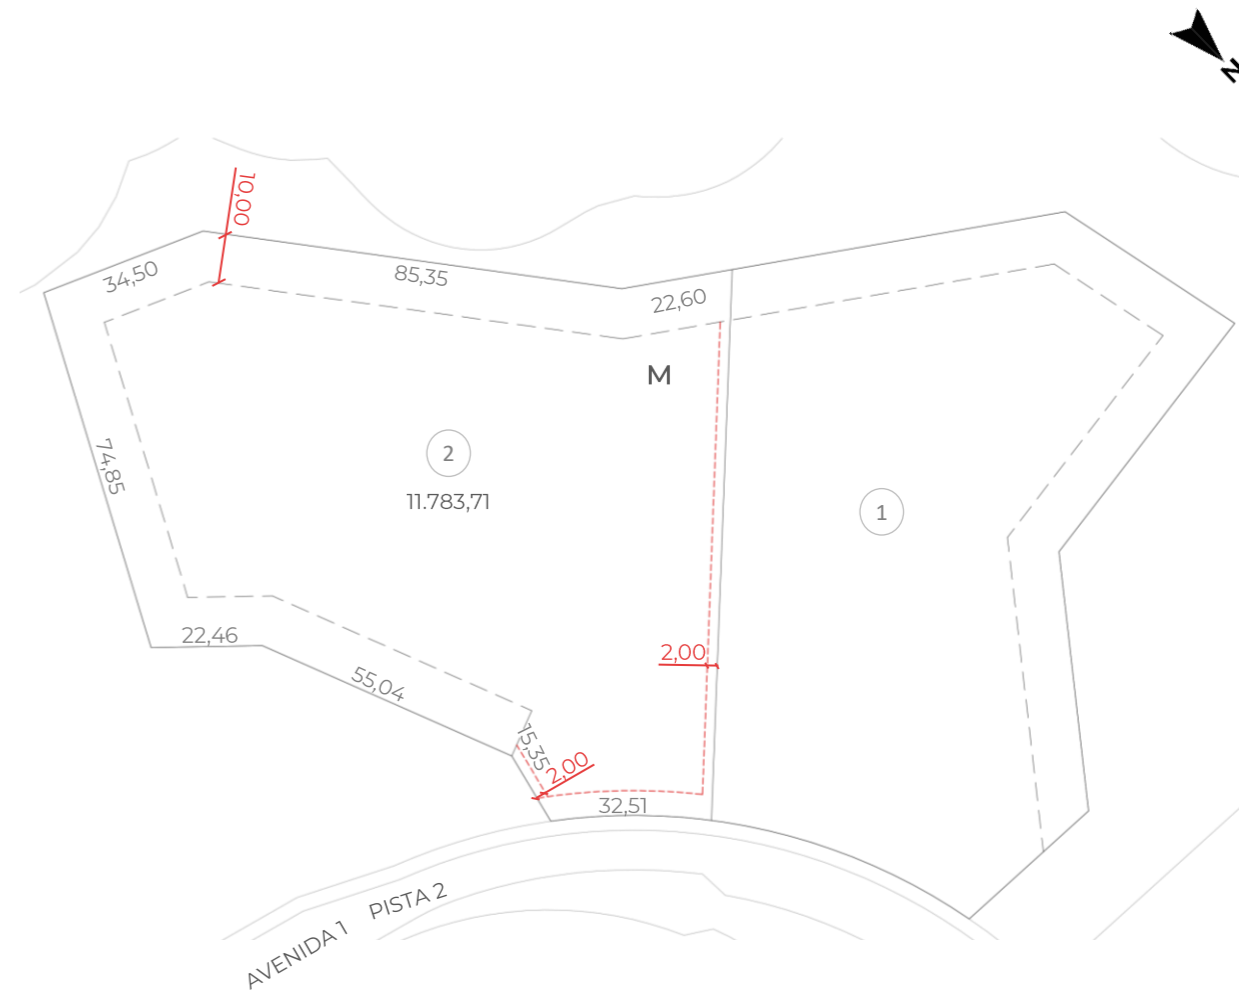

LEGENDA:

--- limite recuo